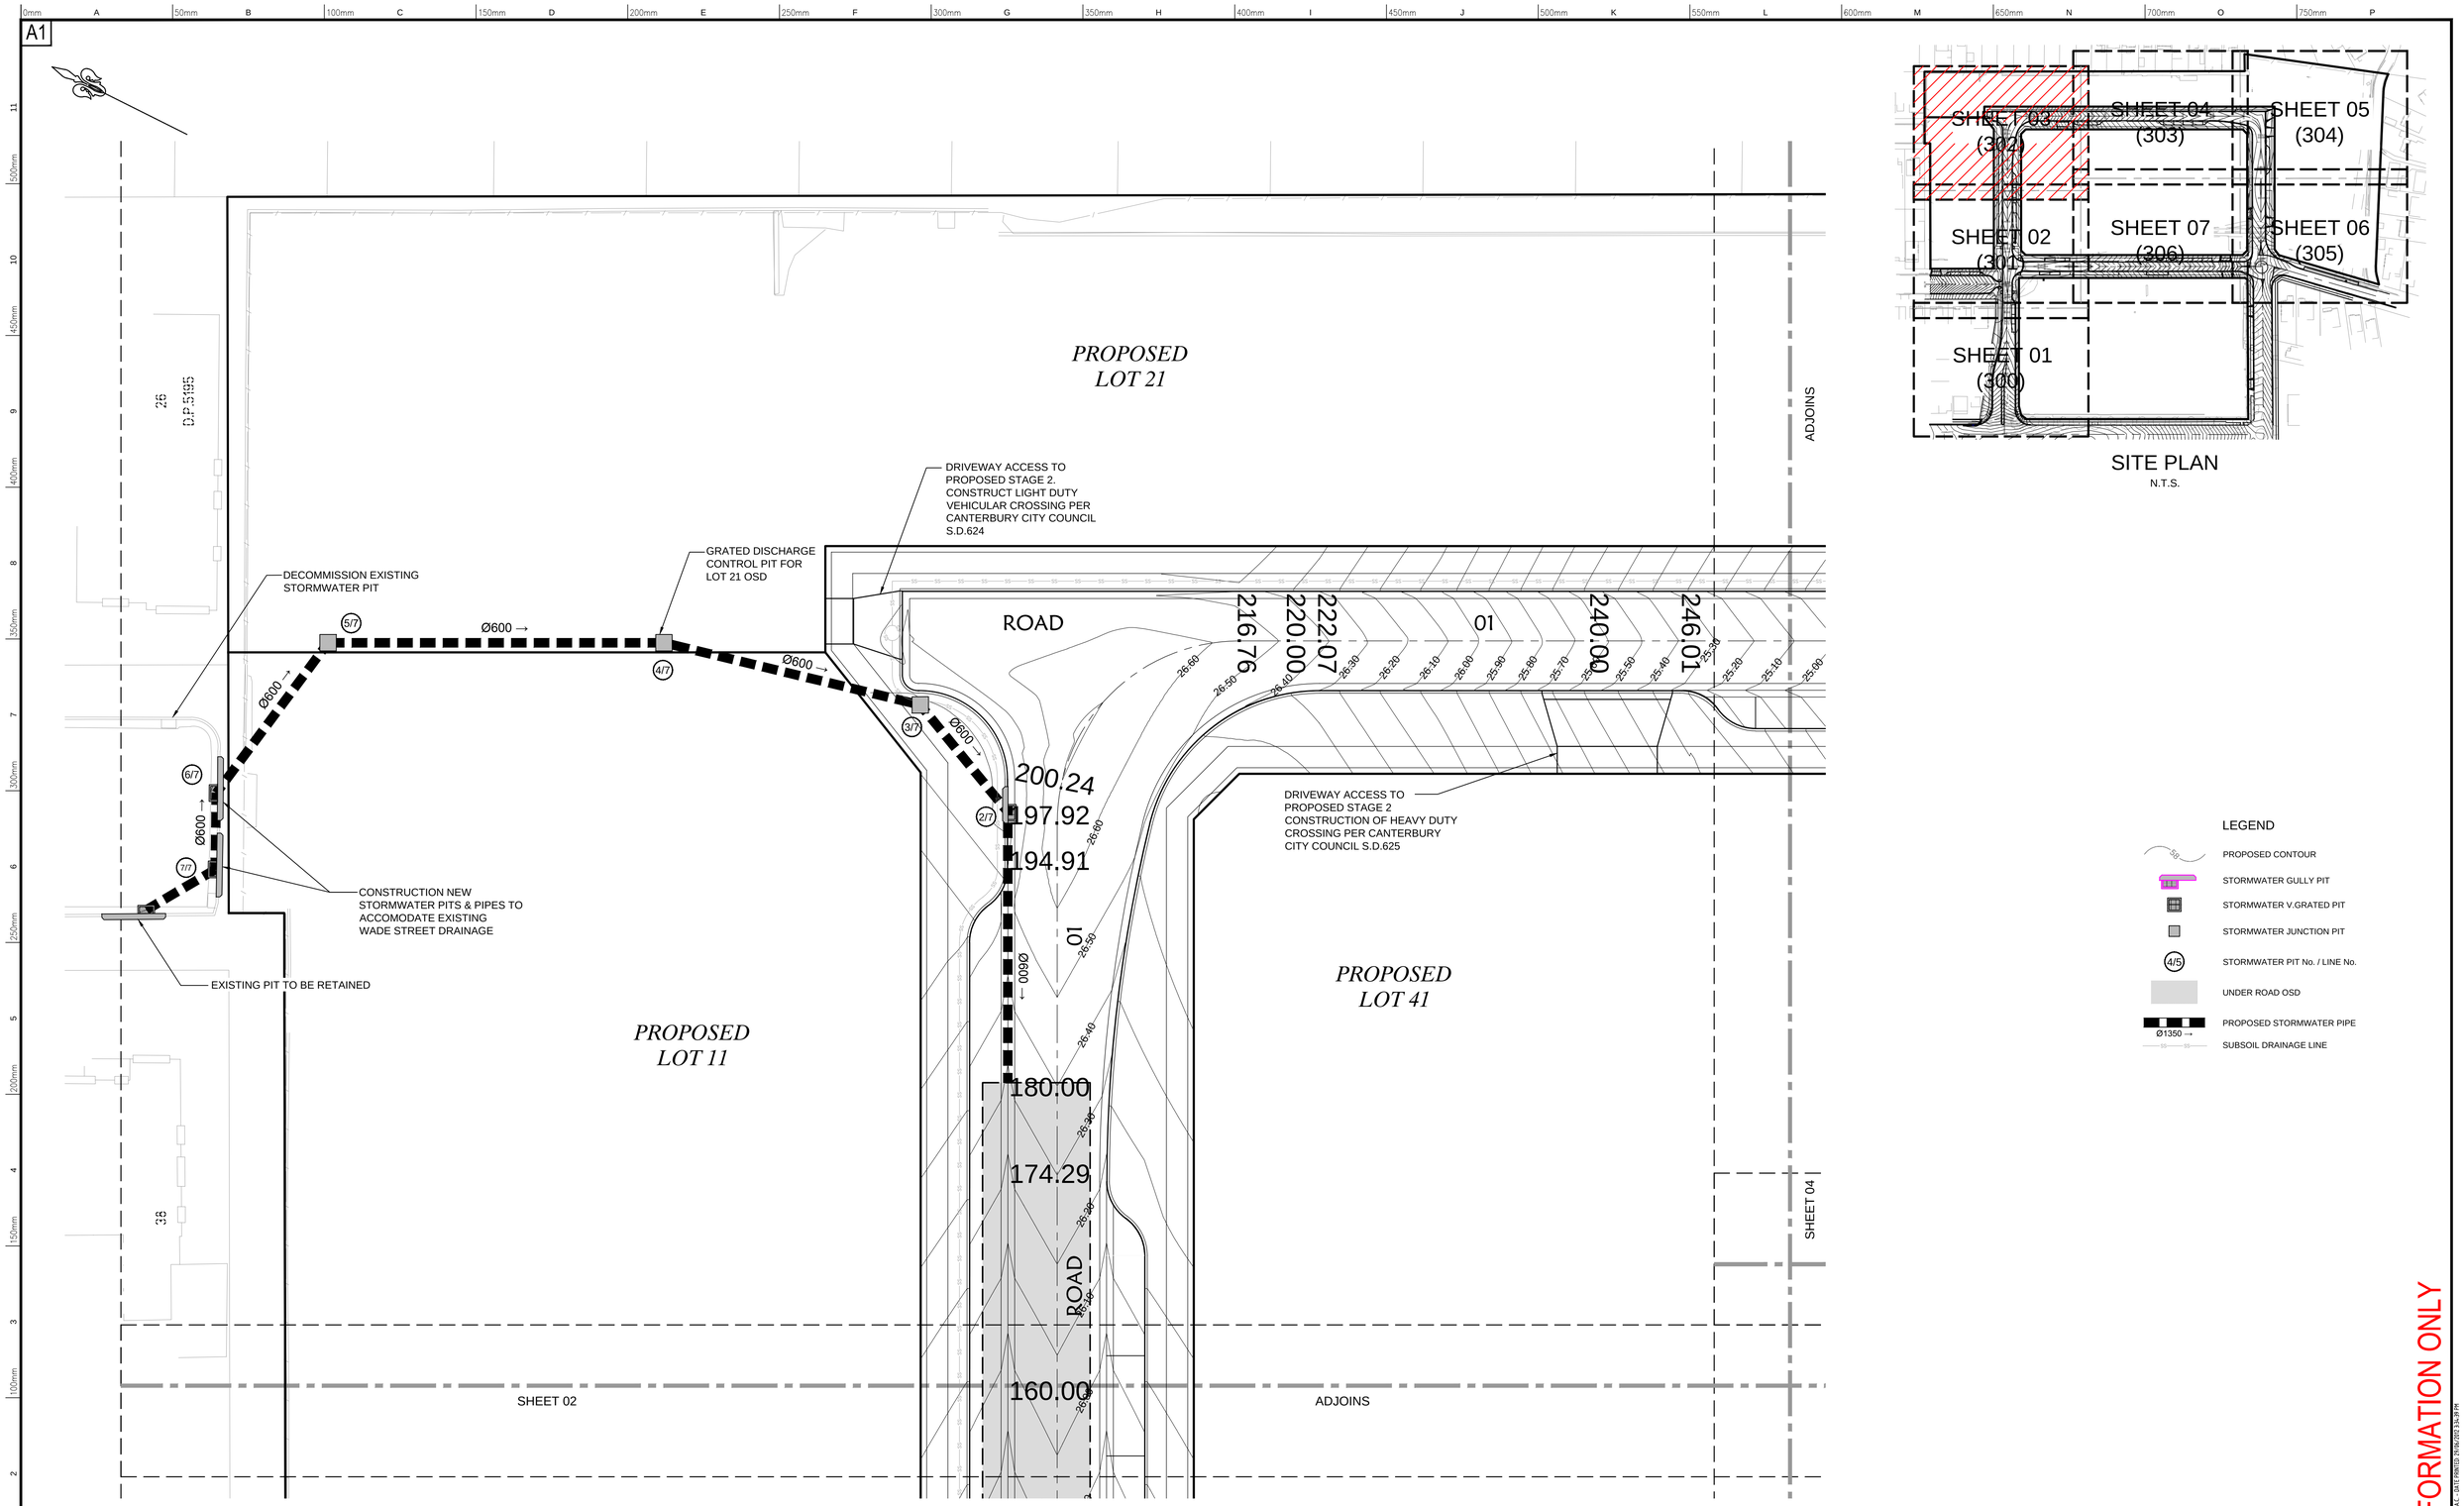

FOR INFORMATION ONLY

Project: ROAD & DRAINAGE PLAN SHEET 3 OF 7 CLEMTON PARK VILLAGE LOT 1 D.P.721721 & LOT A D.P.431356 60 CHARLOTTE STREET, CAMPSIE	Principal: AUSTRALAND & LASALLE				
	Scale 1:200	Date 27.06.12	Council Ref. MP 08_00087, MP 07_0106		
		Datum A.H.D.	L.G.A. CANTERBURY		
	Calc's M.V.	Drawn. M.V.	Proj.Man. A.C.	Client Ref:	

CRAIG & RHODES

ABN 77 050 209 991
Level 4, Suite 400
16-18 Cambridge St
EPPING NSW 2121
PO Box 233
EPPING NSW 1710

ACN 050 209 991
DX 4408 EPPING
Tel. 9869-1855
Fax. 9869-2341
reception@crhodes.com.au
www.craigandrhodes.com.au

© Craig & Rhodes

LQMS ISO 9001 Approved Company

Our Ref. 048-11

Dwg File Ref. [Rev] - Sheet Ref.

048-11C_E300-306 [02] - 302