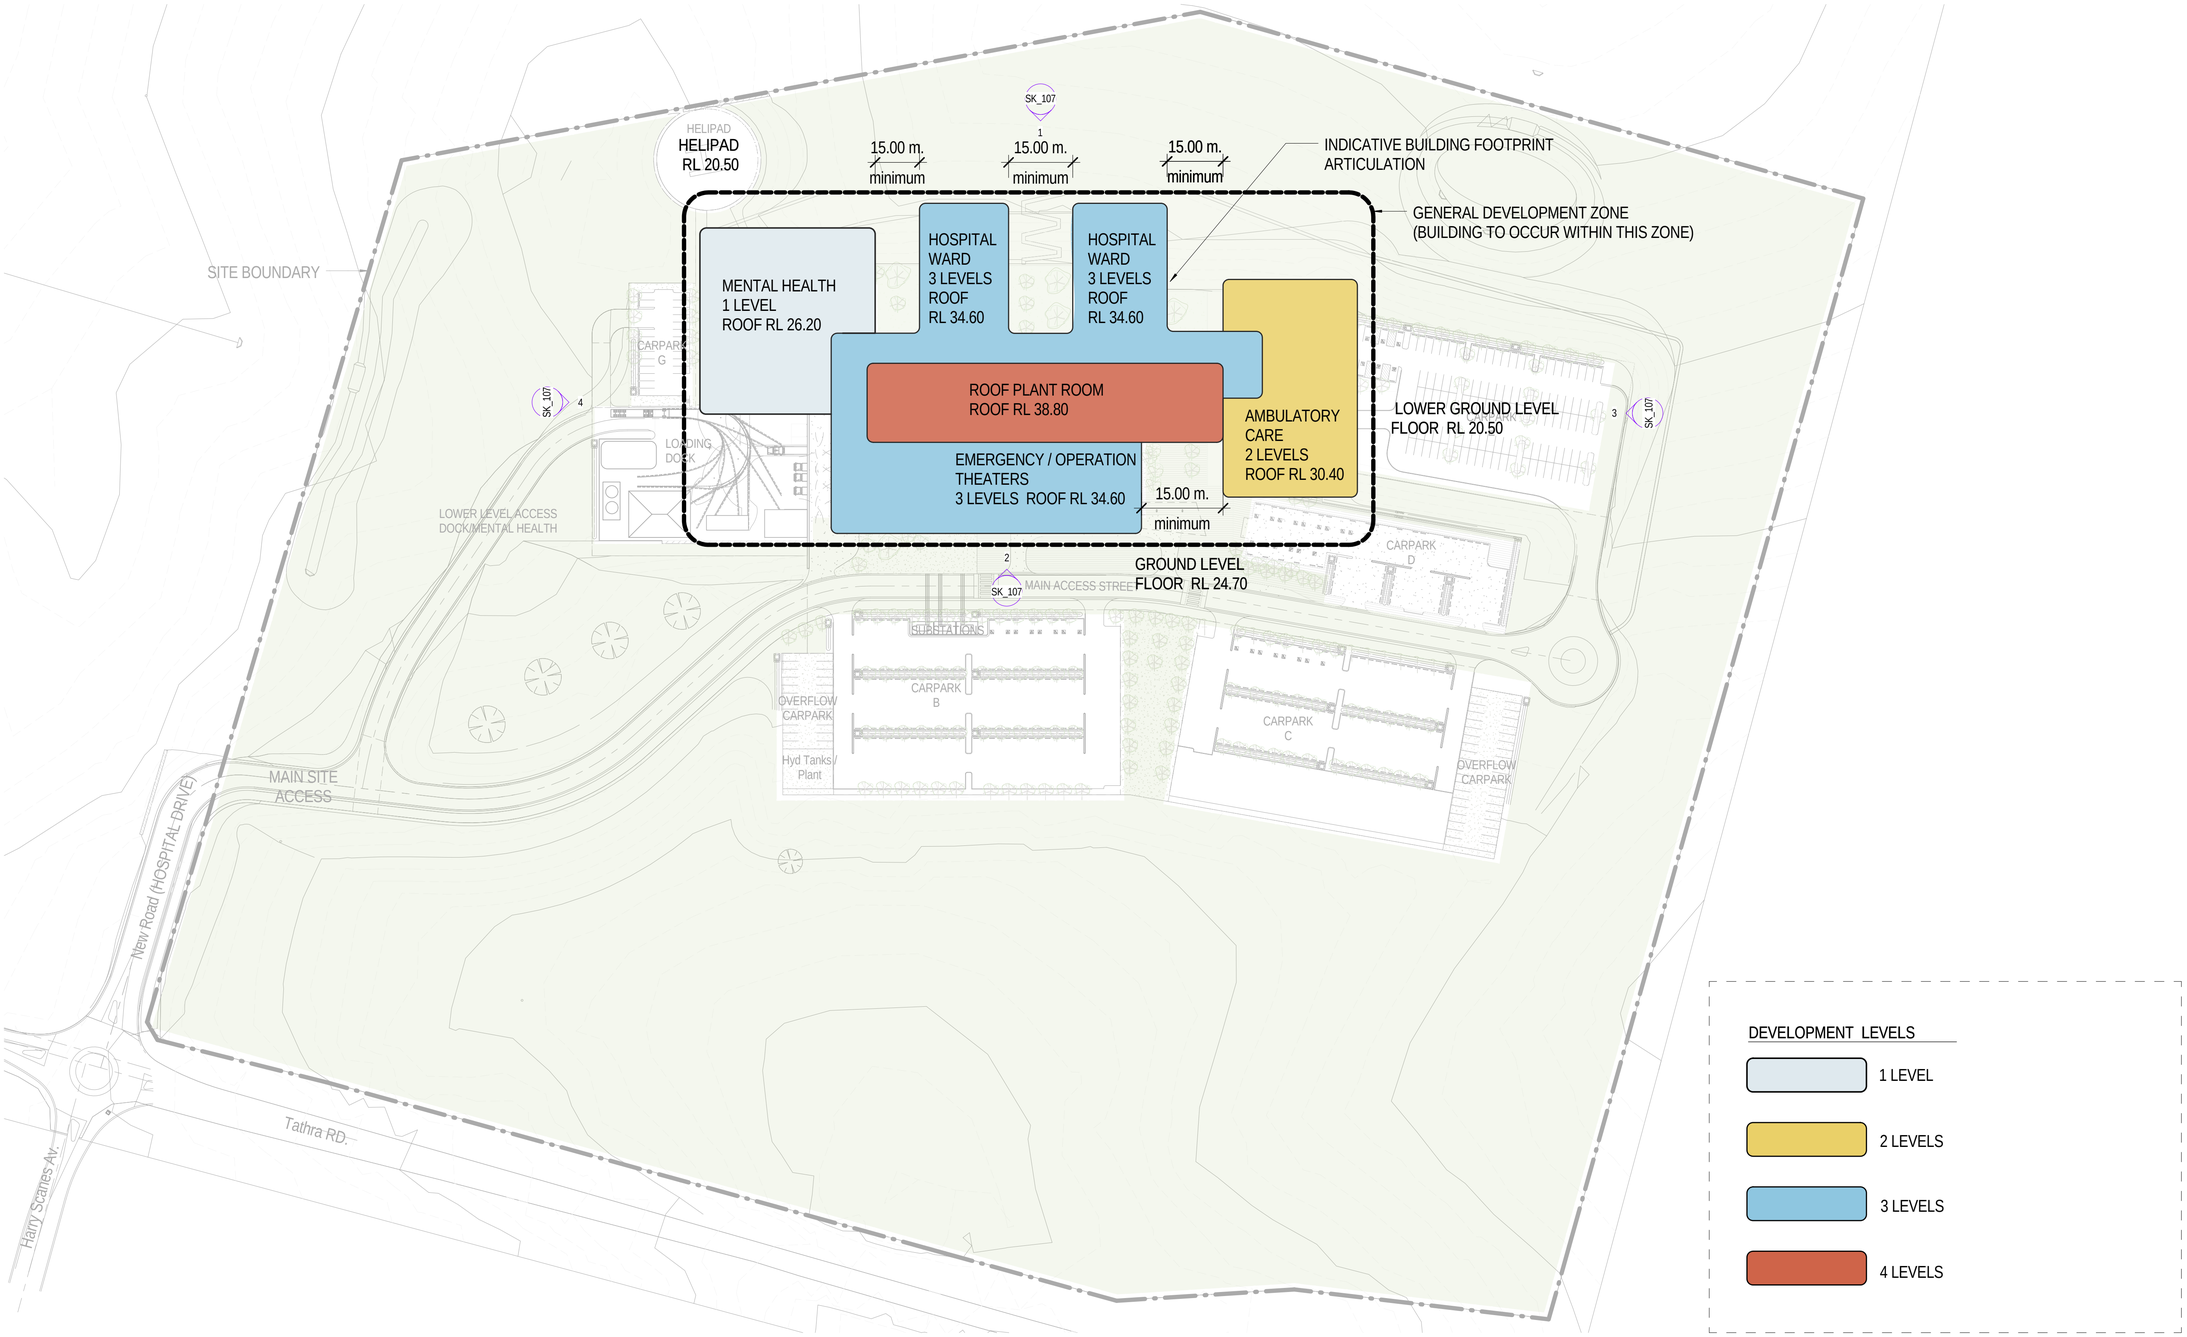

BVN

BVNArchitecture

8/10/2012 6:32:12 PM
c:\REVIT_LOCAL2013\s1110005-AR-BDH-Site_dlondono.rvt

CONCEPT PLAN BULK AND SCALE

SK_107 08.10.2012 1.1000@A1