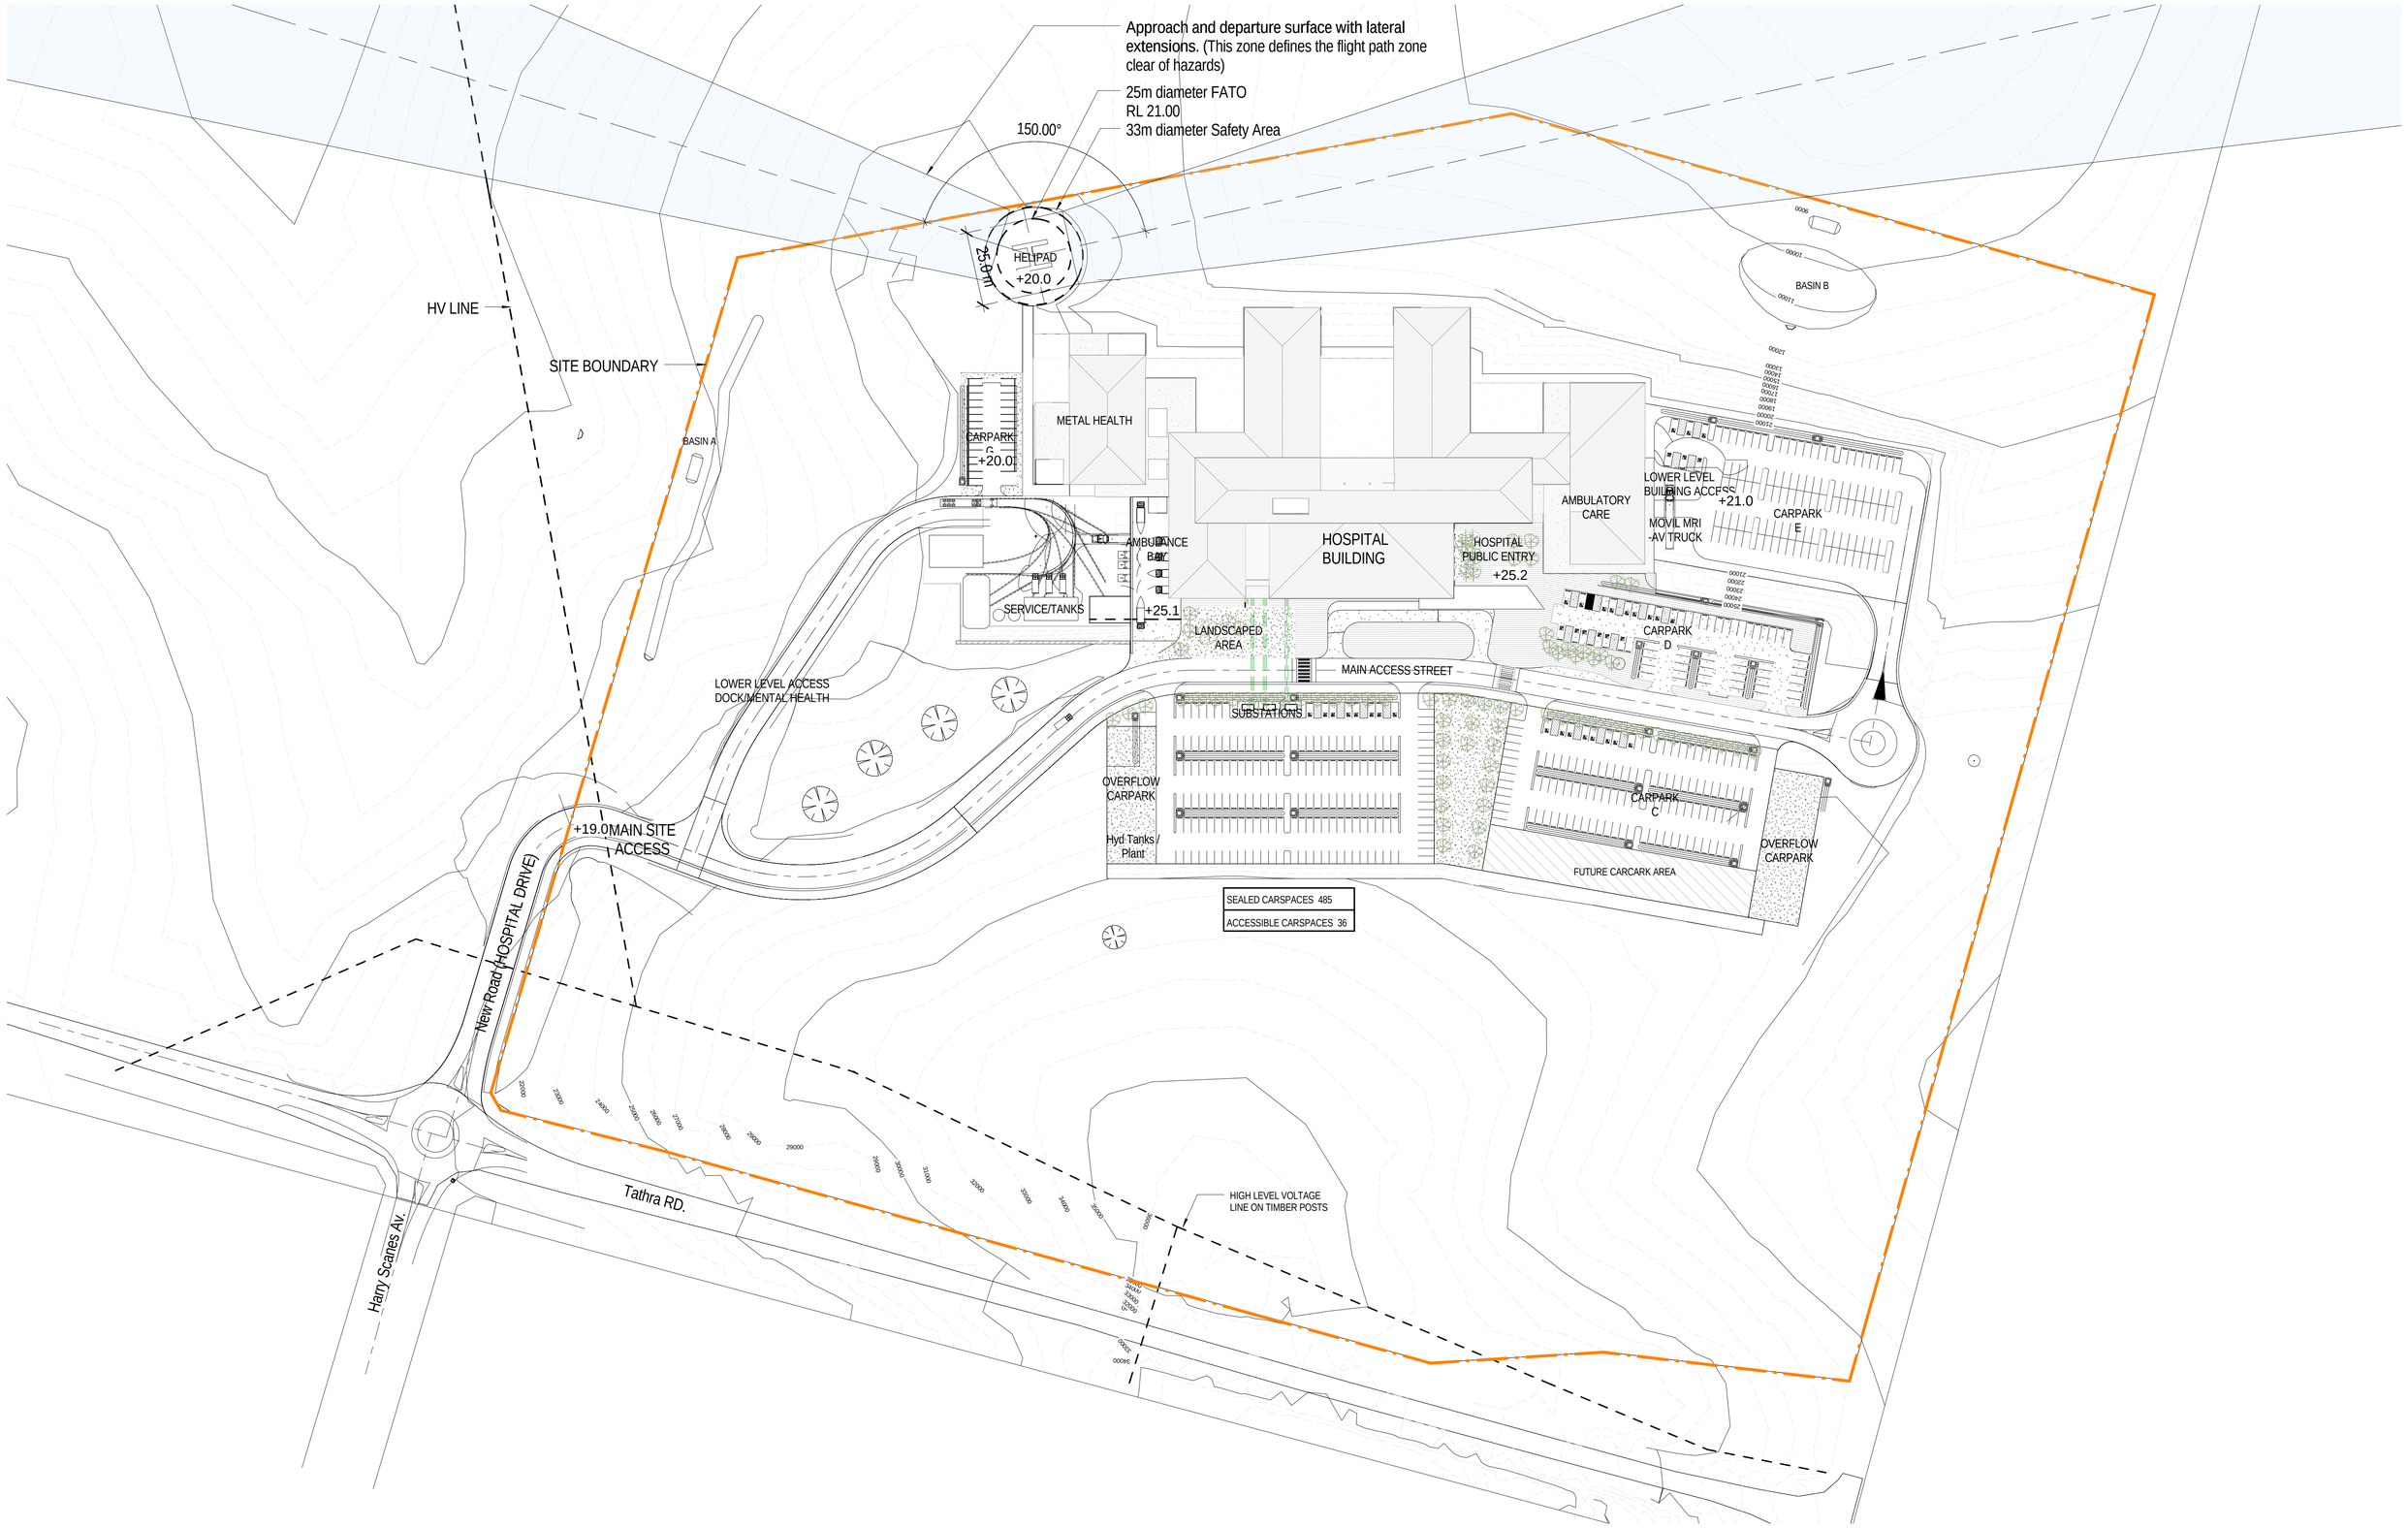

1
SK_101

LV- Site setout plan

1 : 1000

BVN

BVNArchitecture

31/08/2012 5:10:38 PM
c:\REVIT_LOCAL2013\s1110005-AR-BDH-Site_dlondono.rvt

Site Plan

SK_101 31.08.12