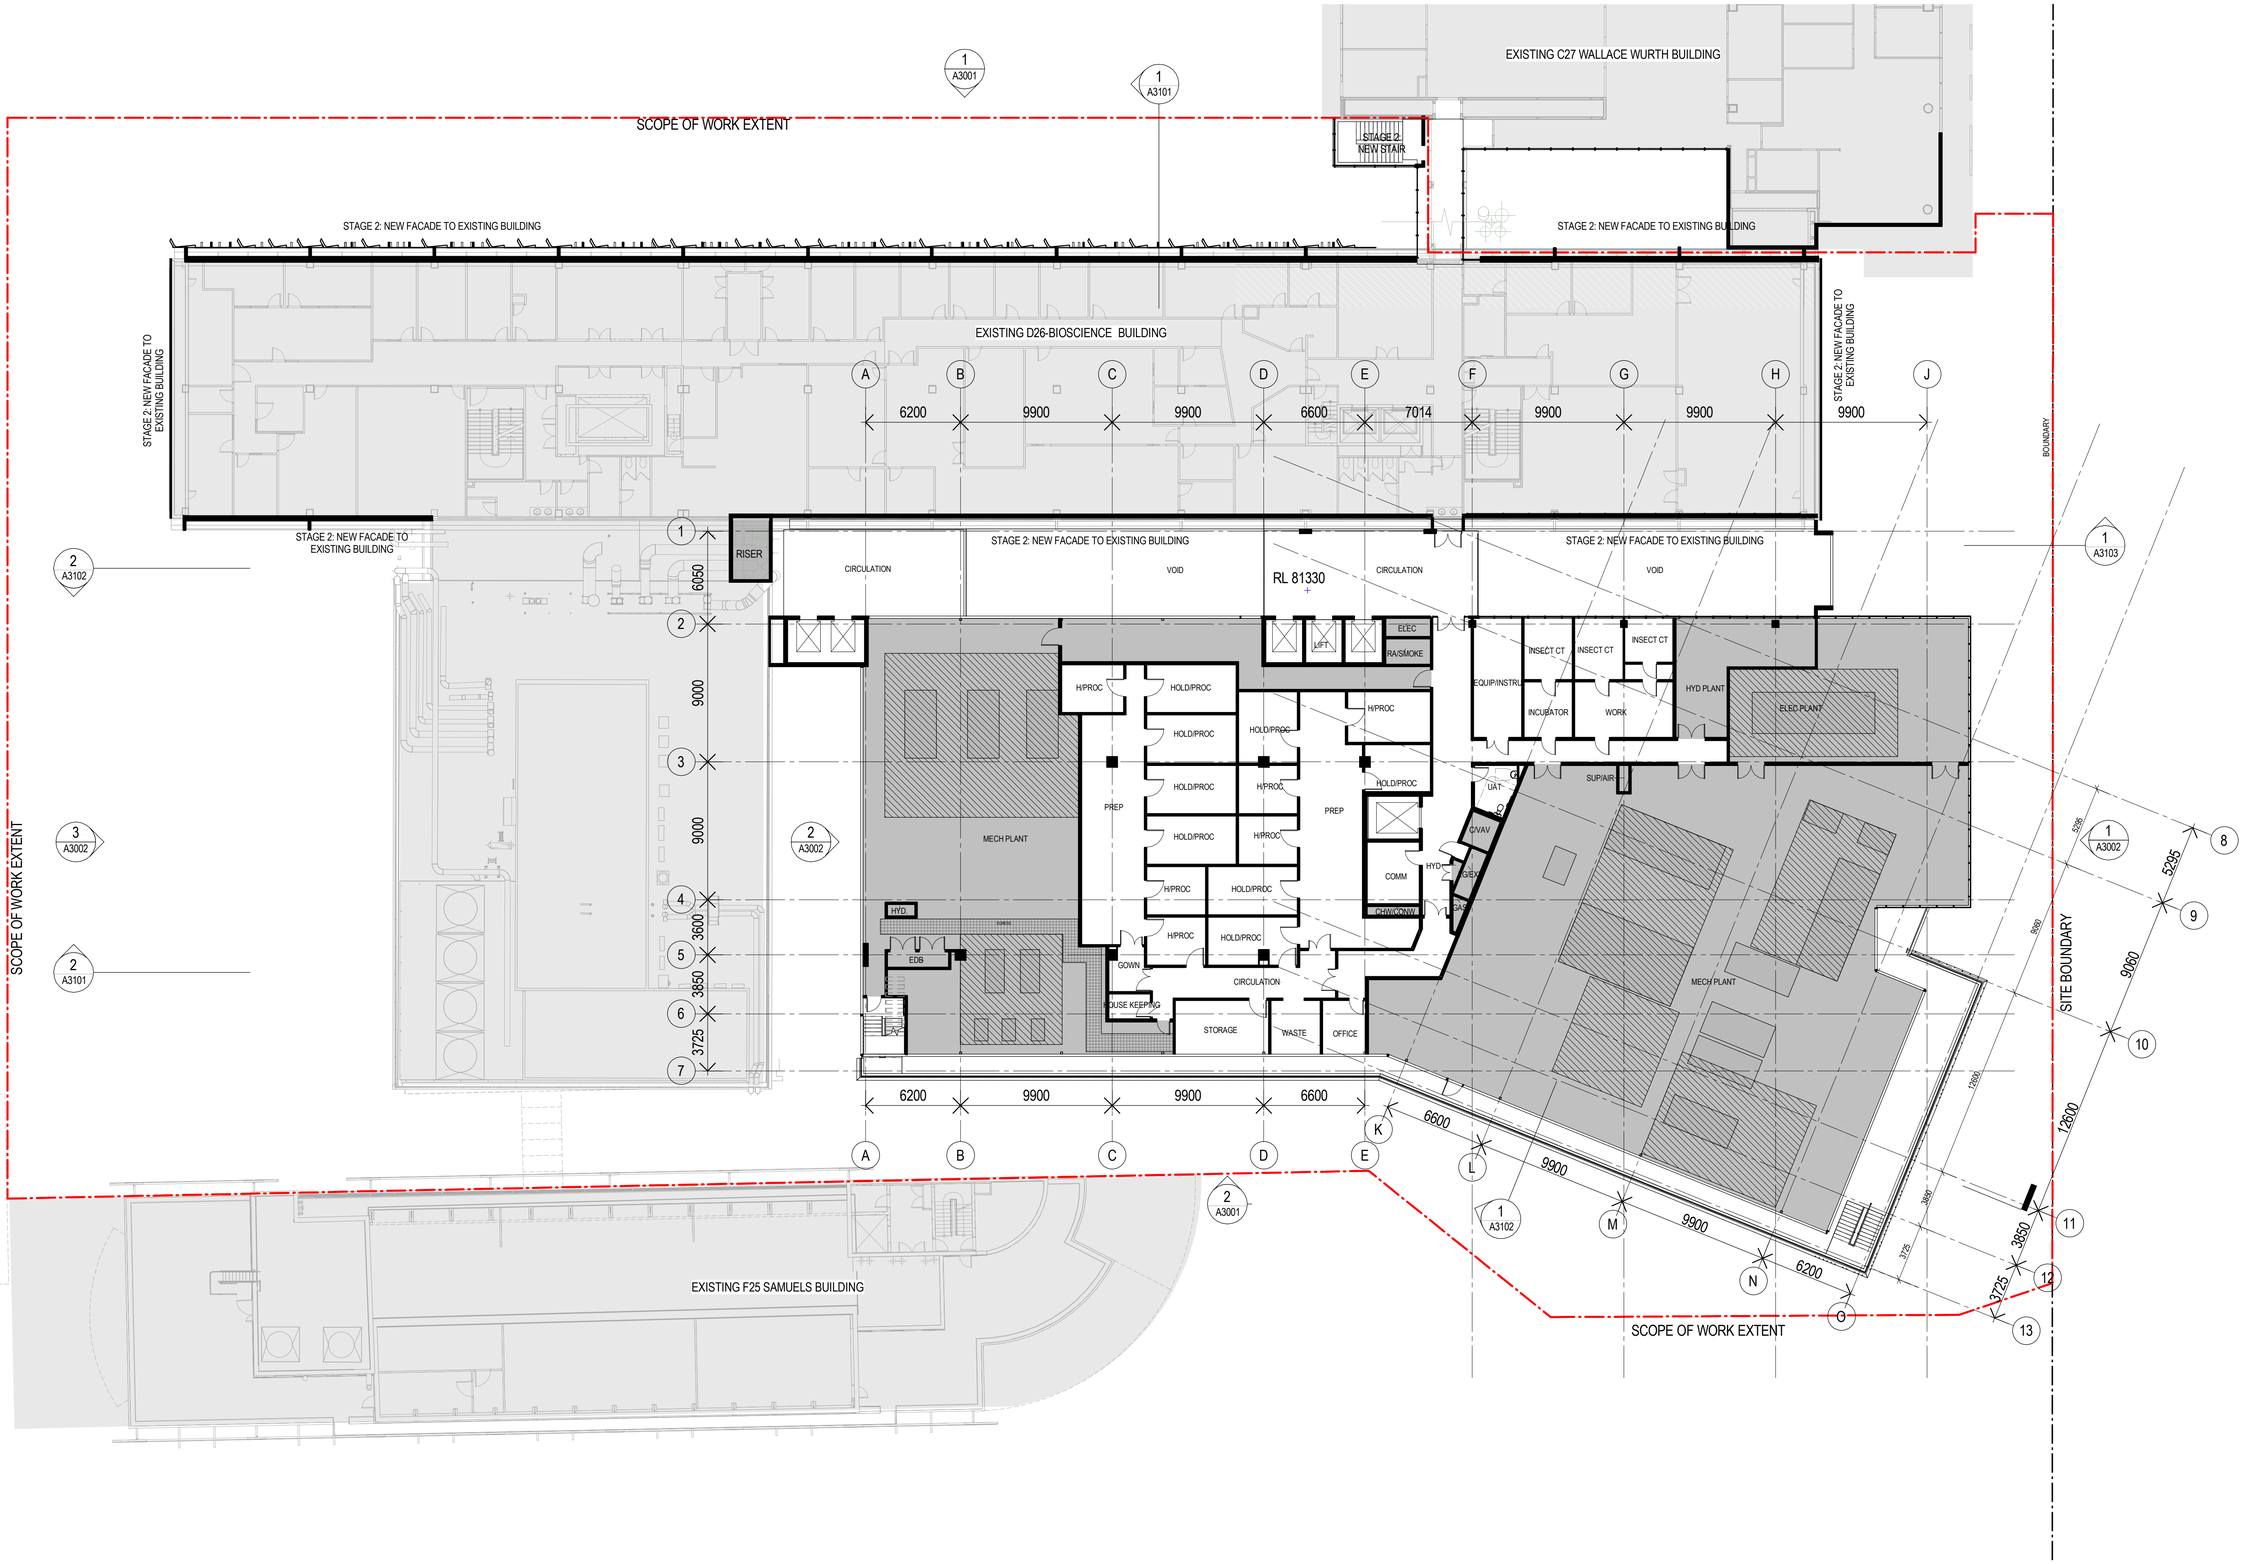

Project Name
BIOLOGICAL SCIENCES PROJECT

Sheet Name
FLOOR PLAN – LEVEL 6

Project number
120277

Scale
1 : 200
@ A1 sheet size

Date:
10/02/15

North

Drawing number
A2208

Revision
C

Status
SSD

Date generated 10-02-15 5:47:21 PM C:\My Documents\Autodesk\Revit\RAC2014\BSP-WB-AR-200-RVT_SSD2_sydjon.rvt