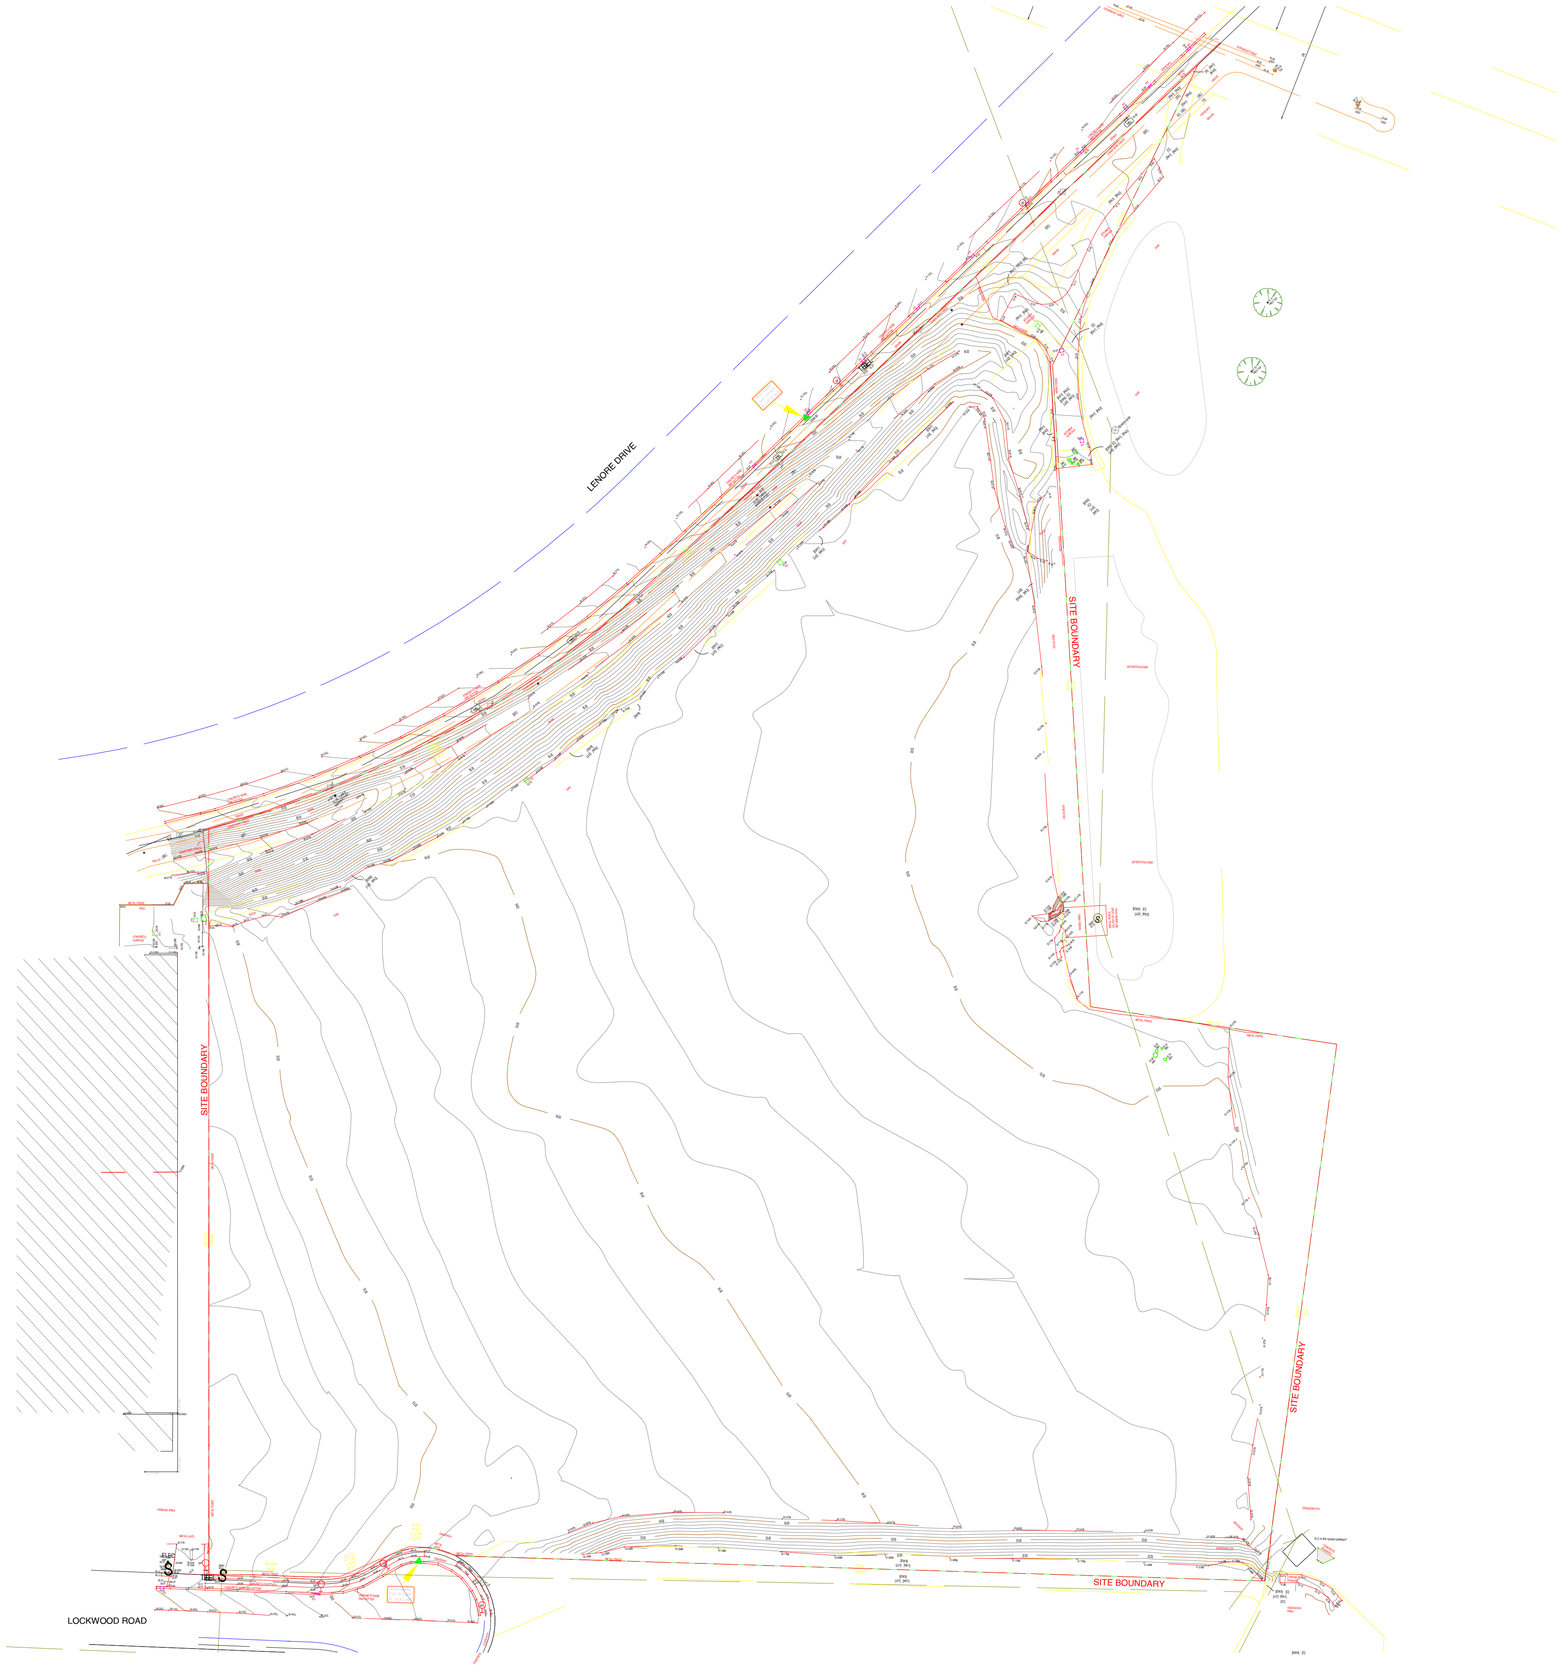

Genton

Syd. +61 2 9696 5002
Mel. +61 3 9078 3686
genton.com.au

Project	Title
LOCKWOOD ROAD DC	SITE SURVEY PLAN

Project No.	Drawing No.	Date	Scale
2413	SSDA-DR-A002	08/08/2025	1 : 850 @ A1

Rev No.	Date	Description
A	08/08/2025	SSD SUBMISSION - 78 LOCKWOOD ROAD

0 2000 4000 6000 8000 10000
mm