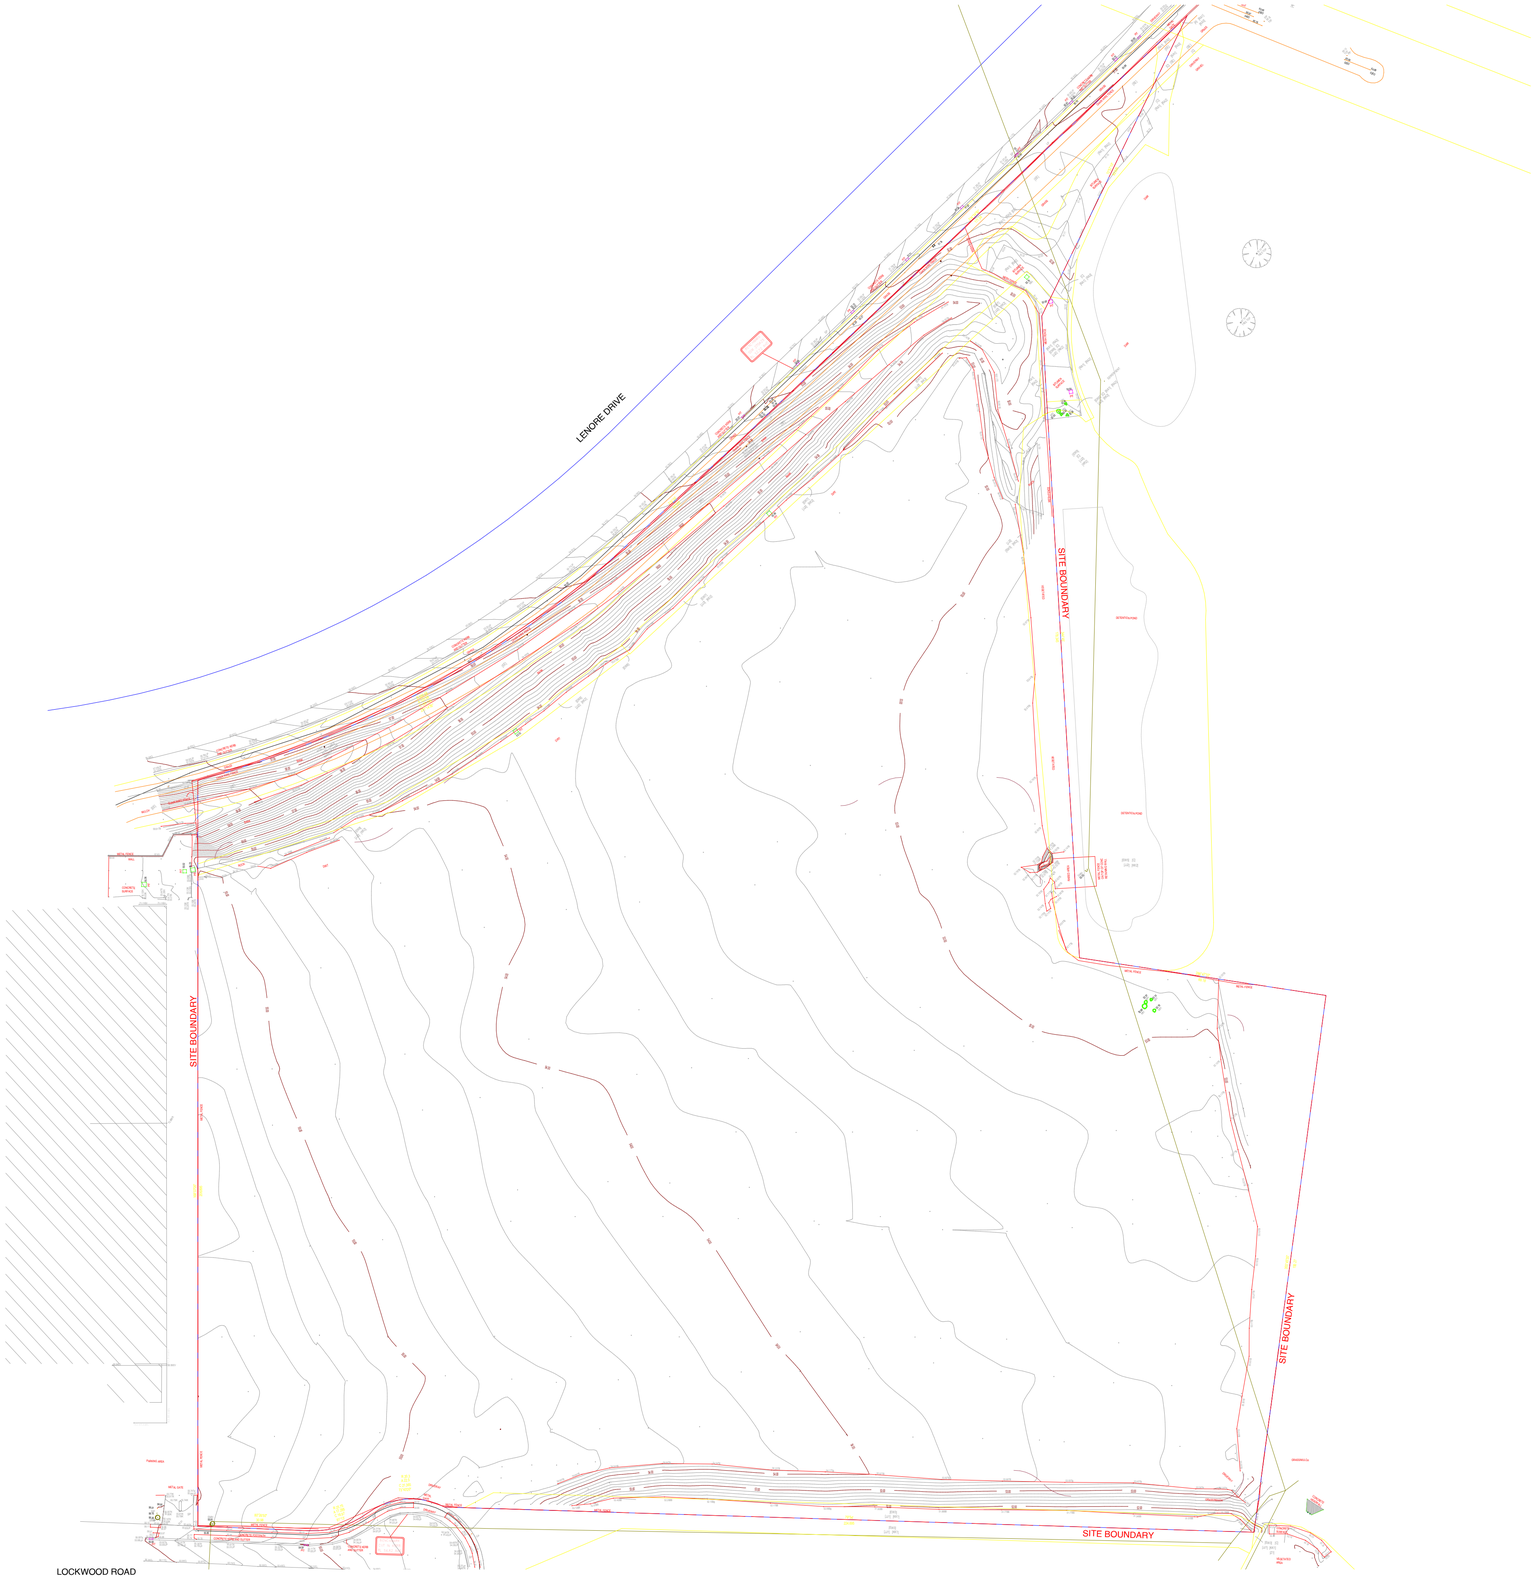


**Genton**

Syd. +61 2 9696 5002
Mel. +61 3 9078 3686
genton.com.au

| Project | Title |
|---|---|
| LOCKWOOD ROAD DC | SITE SURVEY PLAN |

| Project No. | Drawing No. | Date | Scale |
|---|---|---|---|
| 2413 | SSDA-DR-A002 | 08/08/2025 | 1 : 850 @ A1 |

| Rev No. | Date | Description |
|---|---|---|
| A | 08/08/2025 | SSD SUBMISSION - 78 LOCKWOOD ROAD |

0 2000 4000 6000 8000 10000
mm