FOR CONSTRUCTION

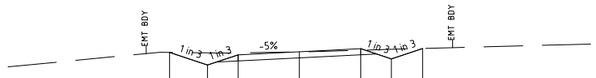

Datum 18.000

FINISHED SURFACE	19.660	19.249	19.582	19.682	19.782	19.449	19.789
NATURAL SURFACE	19.66	19.646	19.646	19.678	19.731	19.76	19.789
OFFSETS	-4.233	-3.000	-2.000	0.000	2.000	3.000	4.021

CH 180.000

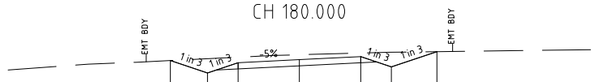

Datum 18.000

FINISHED SURFACE	20.021	19.617	19.950	20.050	20.150	19.817	20.312
NATURAL SURFACE	20.021	20.081	20.13	20.212	20.267	20.293	20.312
OFFSETS	-4.210	-3.000	-2.000	0.000	2.000	3.000	4.484

CH 170.000

Datum 18.000

FINISHED SURFACE	20.220	19.625	19.958	20.058	20.158	19.825	20.567
NATURAL SURFACE	20.22	20.308	20.358	20.411	20.491	20.525	20.567
OFFSETS	-4.785	-3.000	-2.000	0.000	2.000	3.000	5.226

CH 160.000

Datum 17.000

FINISHED SURFACE	18.681	19.467	19.800	19.900	20.000	19.667	20.523
NATURAL SURFACE	18.681	18.762	18.876	19.269	19.787	20.029	20.523
OFFSETS	-5.356	-3.000	-2.000	0.000	2.000	3.000	5.570

CH 150.000

Datum 17.000

FINISHED SURFACE	18.486	19.507	19.840	19.940	20.040	19.707	19.373	18.779
NATURAL SURFACE	18.486	18.633	18.668	18.667	18.669	18.68	18.716	18.779
OFFSETS	-6.063	-3.000	-2.000	0.000	2.000	3.000	4.000	5.782

CH 140.000

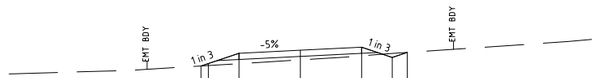

Datum 17.000

FINISHED SURFACE	18.671	18.751	19.084	19.184	19.284	18.951	19.114	
NATURAL SURFACE	18.671	18.686	18.747	18.87	19.003	19.08	19.114	
OFFSETS	-3.241	-3.000	-2.000	0.000	2.000	3.000	3.488	

CH 230.000

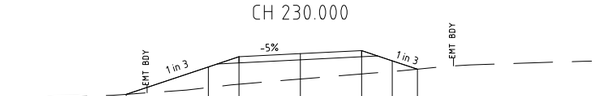

Datum 16.000

FINISHED SURFACE	17.690	18.583	18.916	19.016	19.116	18.782	18.509	
NATURAL SURFACE	17.69	17.911	18.02	18.188	18.353	18.429	18.509	
OFFSETS	-5.679	-3.000	-2.000	0.000	2.000	3.000	3.821	

CH 220.000

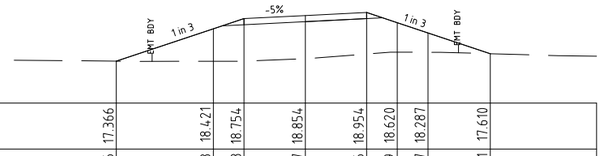

Datum 16.000

FINISHED SURFACE	17.366	18.421	18.754	18.854	18.954	18.620	18.287	17.610	
NATURAL SURFACE	17.366	17.363	17.368	17.447	17.6	17.659	17.657	17.61	
OFFSETS	-6.165	-3.000	-2.000	0.000	2.000	3.000	4.000	6.032	

CH 210.000

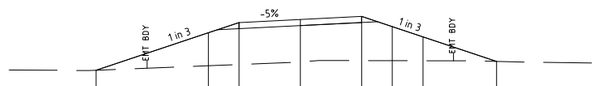

Datum 16.000

FINISHED SURFACE	17.284	18.505	18.838	18.938	19.038	18.704	18.371	17.571
NATURAL SURFACE	17.284	17.429	17.469	17.554	17.597	17.595	17.593	17.571
OFFSETS	-6.662	-3.000	-2.000	0.000	2.000	3.000	4.000	6.401

CH 200.000

Datum 17.000

FINISHED SURFACE	19.266	18.868	19.201	19.301	19.401	19.068	19.237	
NATURAL SURFACE	19.266	19.252	19.241	19.222	19.234	19.236	19.237	
OFFSETS	-4.193	-3.000	-2.000	0.000	2.000	3.000	3.508	

CH 190.000

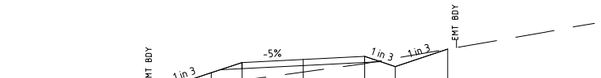

Datum 17.000

FINISHED SURFACE	18.623	19.157	19.490	19.590	19.690	19.357	19.927	
NATURAL SURFACE	18.623	18.778	18.909	19.181	19.455	19.629	19.927	
OFFSETS	-4.601	-3.000	-2.000	0.000	2.000	3.000	4.710	

CH 270.000

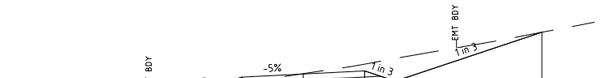

Datum 17.000

FINISHED SURFACE	18.914	19.175	19.508	19.608	19.708	19.374		20.969	
NATURAL SURFACE	18.914	19.061	19.318	19.621	19.932	20.114	19.374	20.969	
OFFSETS	-3.782	-3.000	-2.000	0.000	2.000	3.000		7.784	

CH 260.000

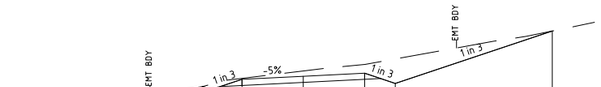

Datum 17.000

FINISHED SURFACE	19.184	19.086	19.419	19.519	19.619	19.285		20.994
NATURAL SURFACE	19.184	19.258	19.45	19.692	19.903	20.081	19.285	20.994
OFFSETS	-3.295	-3.000	-2.000	0.000	2.000	3.000		8.125

CH 250.000

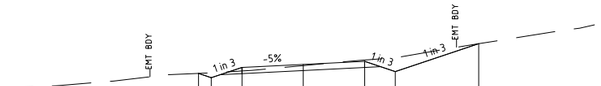

Datum 17.000

FINISHED SURFACE	19.059	18.920	19.253	19.353	19.453	19.120		20.028
NATURAL SURFACE	19.059	19.077	19.138	19.314	19.497	19.573	19.120	20.028
OFFSETS	-3.416	-3.000	-2.000	0.000	2.000	3.000		5.724

CH 240.000

AMENDMENT			
A	DRN	RJE	
	CHK	IM	
	DATE	18.11.09	
0	DRN	Ialexand	
	CHK	G.Leman	
	DATE	26.3.10	
FOR CONSTRUCTION			

REFERENCE FILES

DRAWN :	RJE
DATE	16.11.09
DGN/CKD :	IM
DATE	17.11.09
APPRD :	T.Knapczyk
DATE	26.3.10

SUFFOLK PARK SUBSTATION EMGERGENCY ACCESS ROAD
CROSS SECTION
SHEET 2 OF 5

countryenergy

COPYRIGHT © 2001 Country Energy

SIZE : A1	SCALE : 1:100 @ A1	
SHT	DRAWING NUMBER	AMD
A1	A1024100-C-112	0