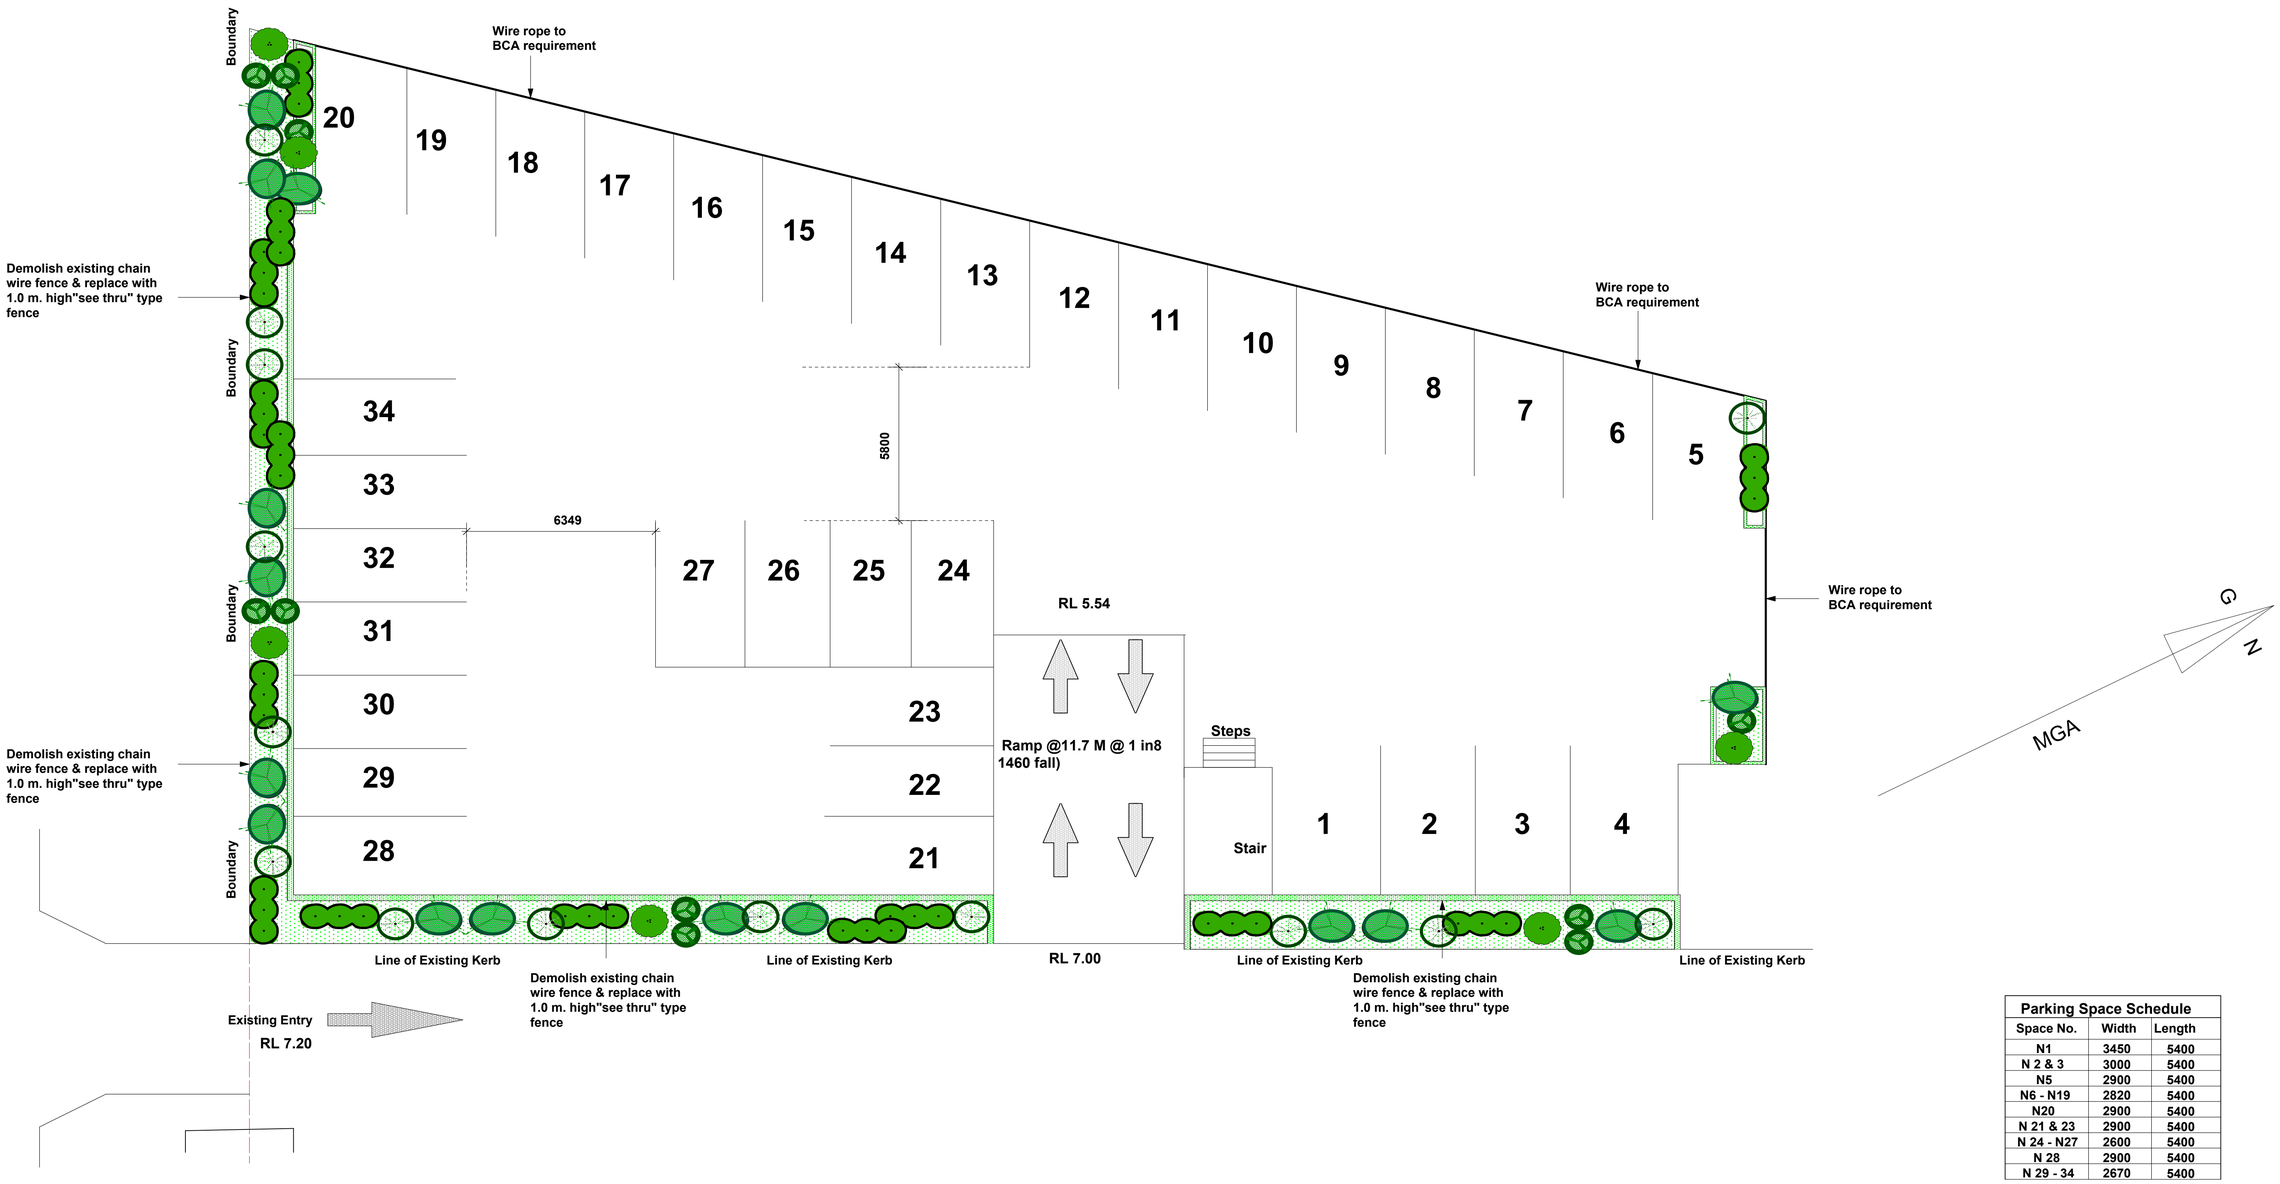

Parking Space Schedule		
Space No.	Width	Length
N1	3450	5400
N 2 & 3	3000	5400
N5	2900	5400
N6 - N19	2820	5400
N20	2900	5400
N 21 & 23	2900	5400
N 24 - N27	2600	5400
N 28	2900	5400
N 29 - 34	2670	5400

ST GEORGE MOTOR BOAT CLUB

PROJECT	DRAWN	SCALE	DATE	DWG NO	REV
St. George Motor Boat Club 2 Wellington St. Sans Souci	DB	1 in 100 at A1	02/11/09	CP00 3	C
	TITLE: Proposed New Park Detail				