



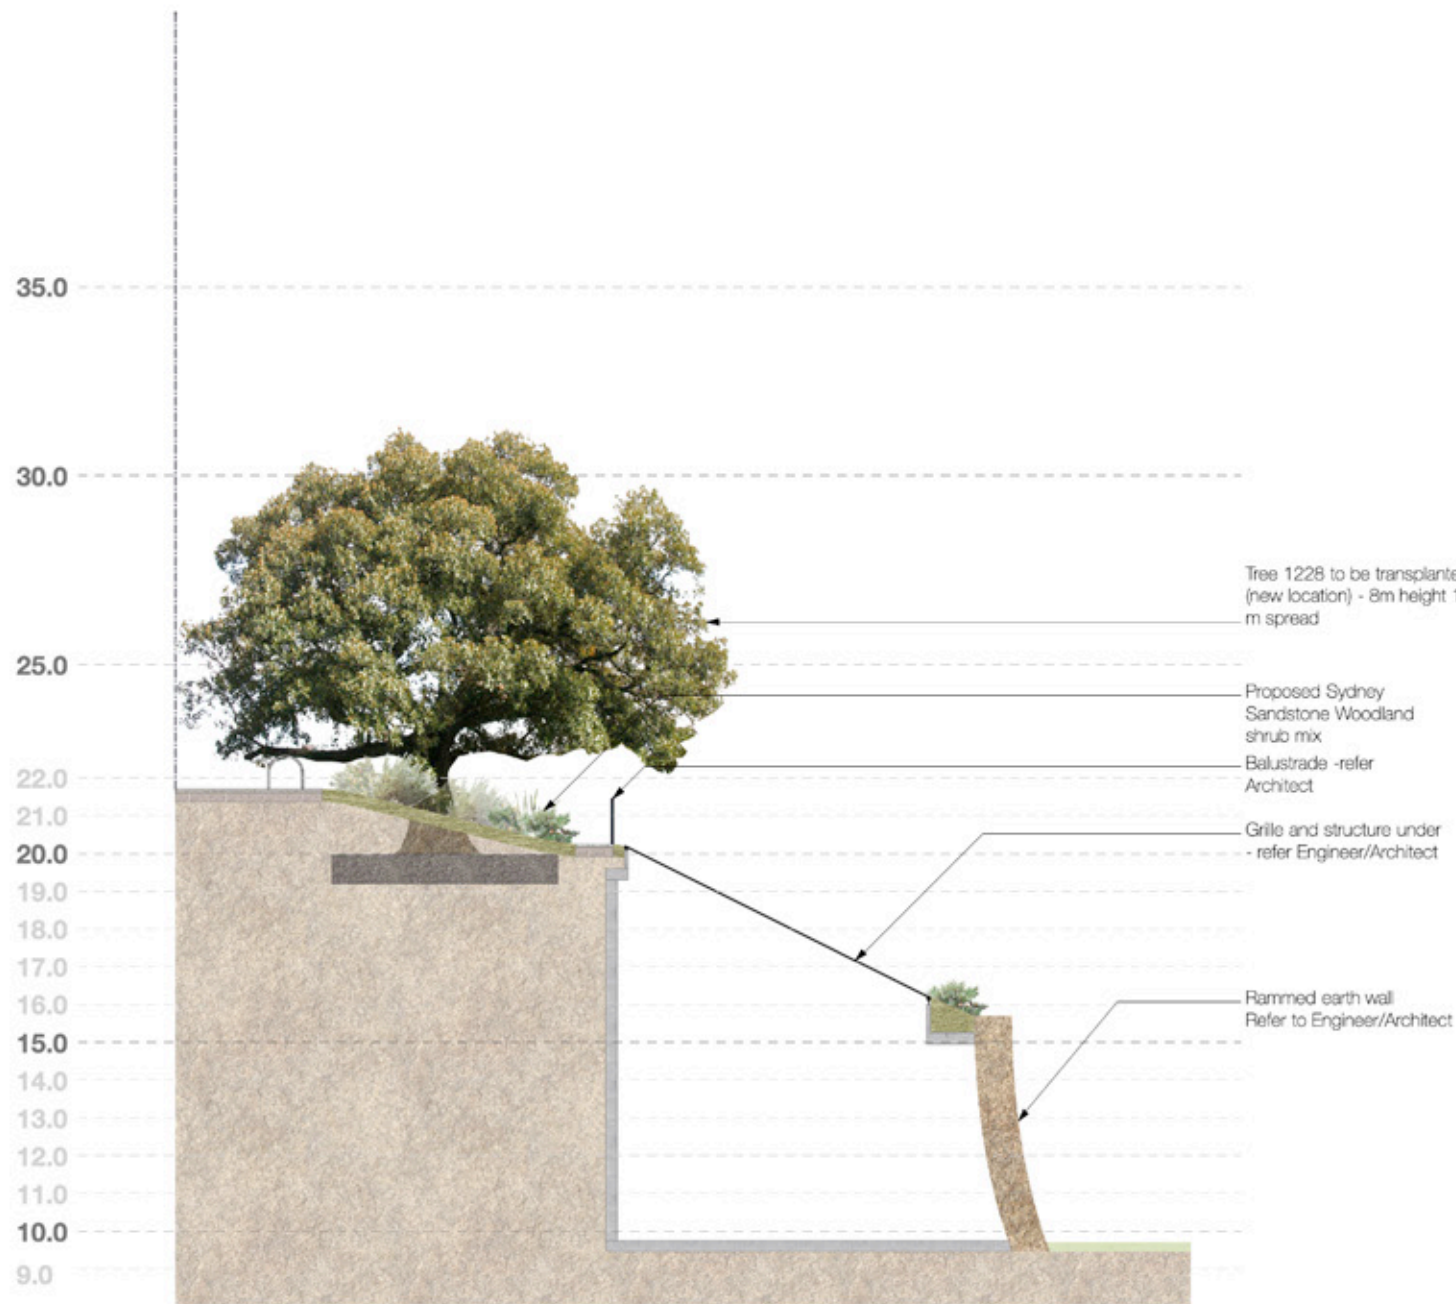

1 Section A
Scale: 1:100

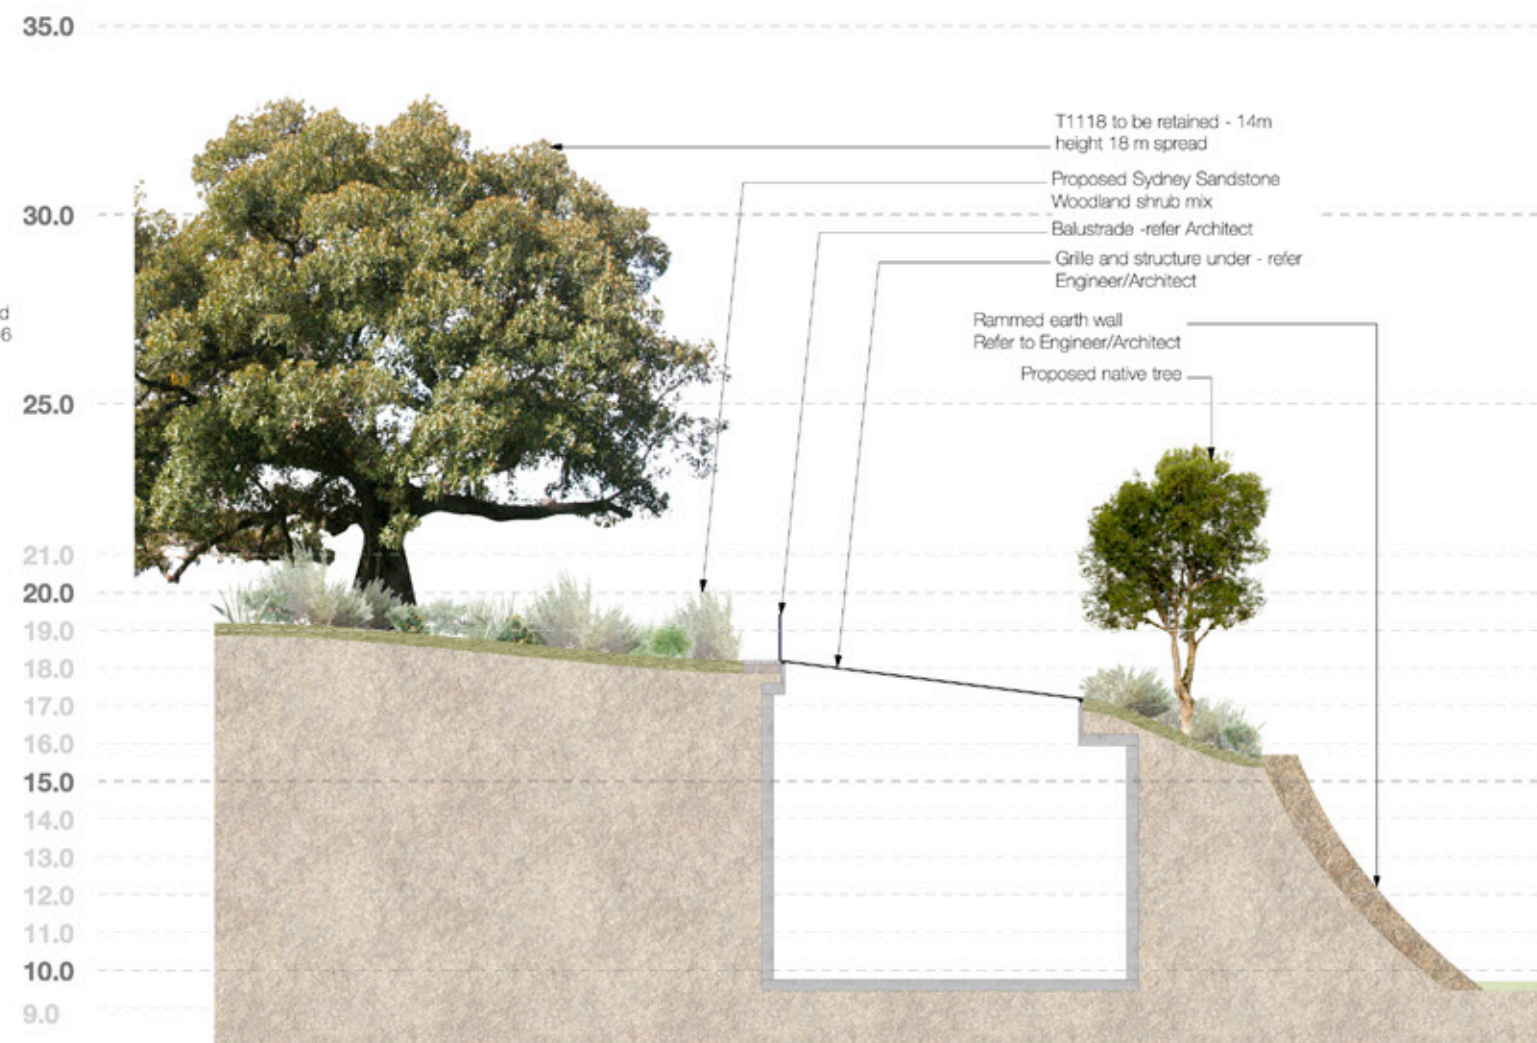

2 Section B
Scale: 1:100