




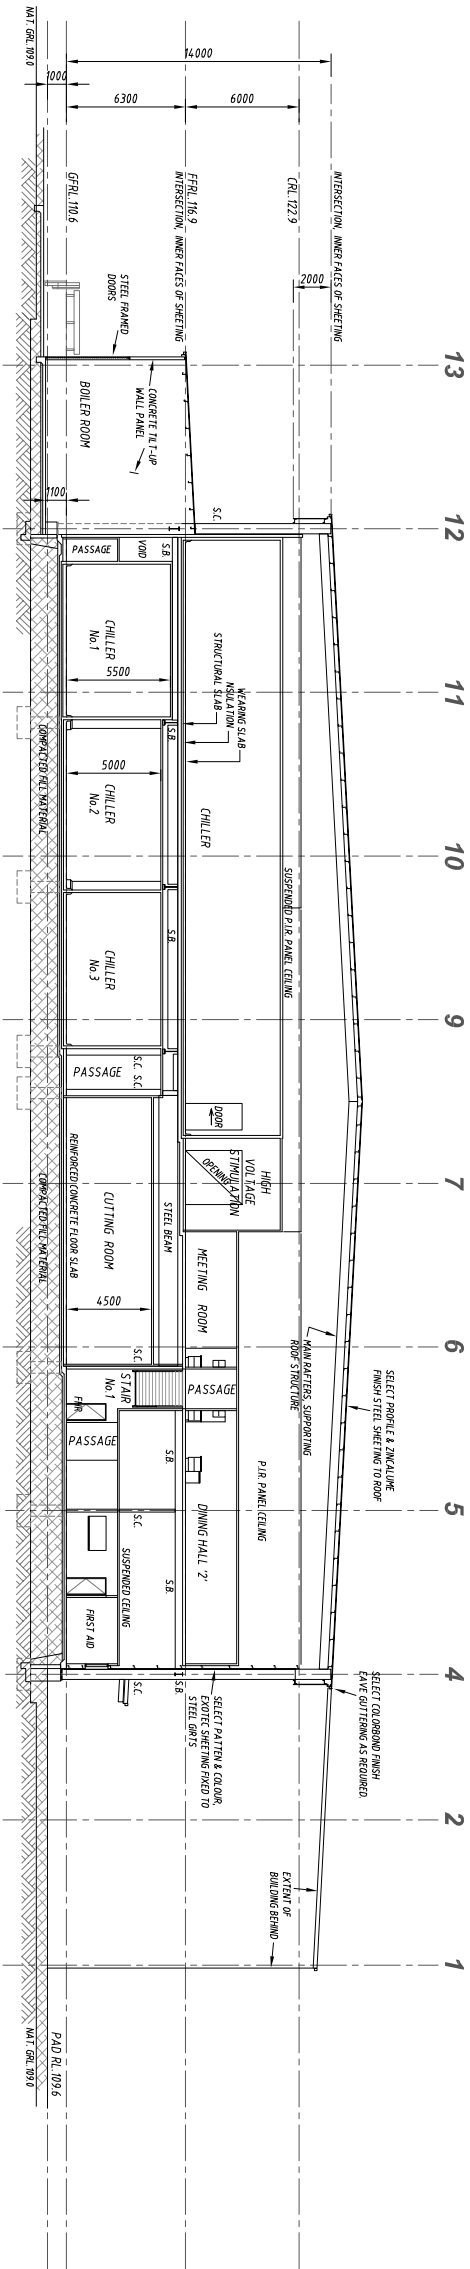

SECTION A
DA.05
SCALE 1:200

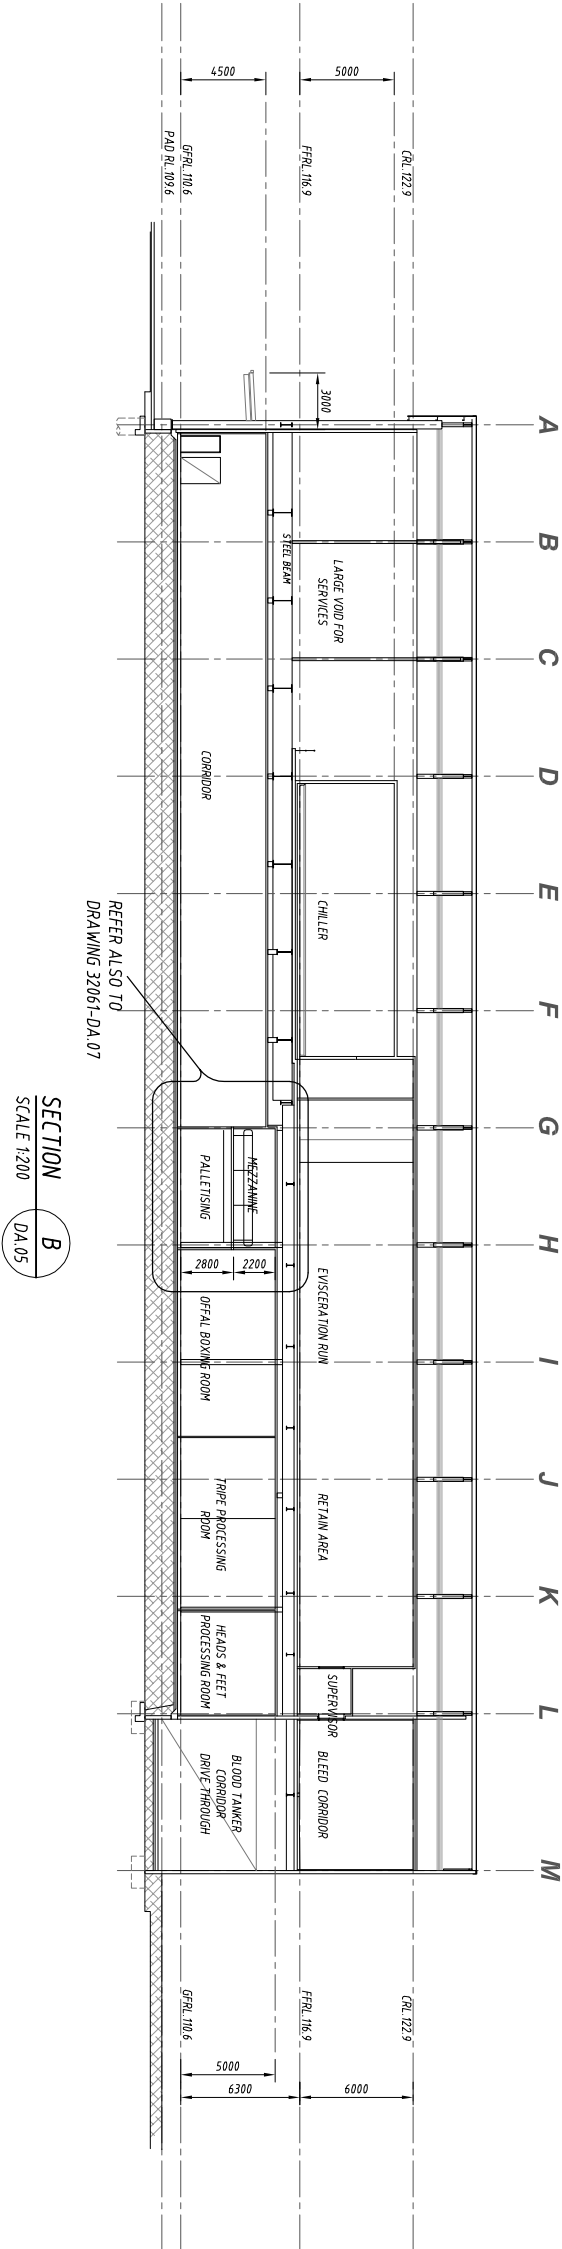

SECTION B
DA.05
SCALE 1:200

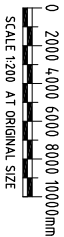

FOR APPROVAL

	</		
--	--	----	--	--