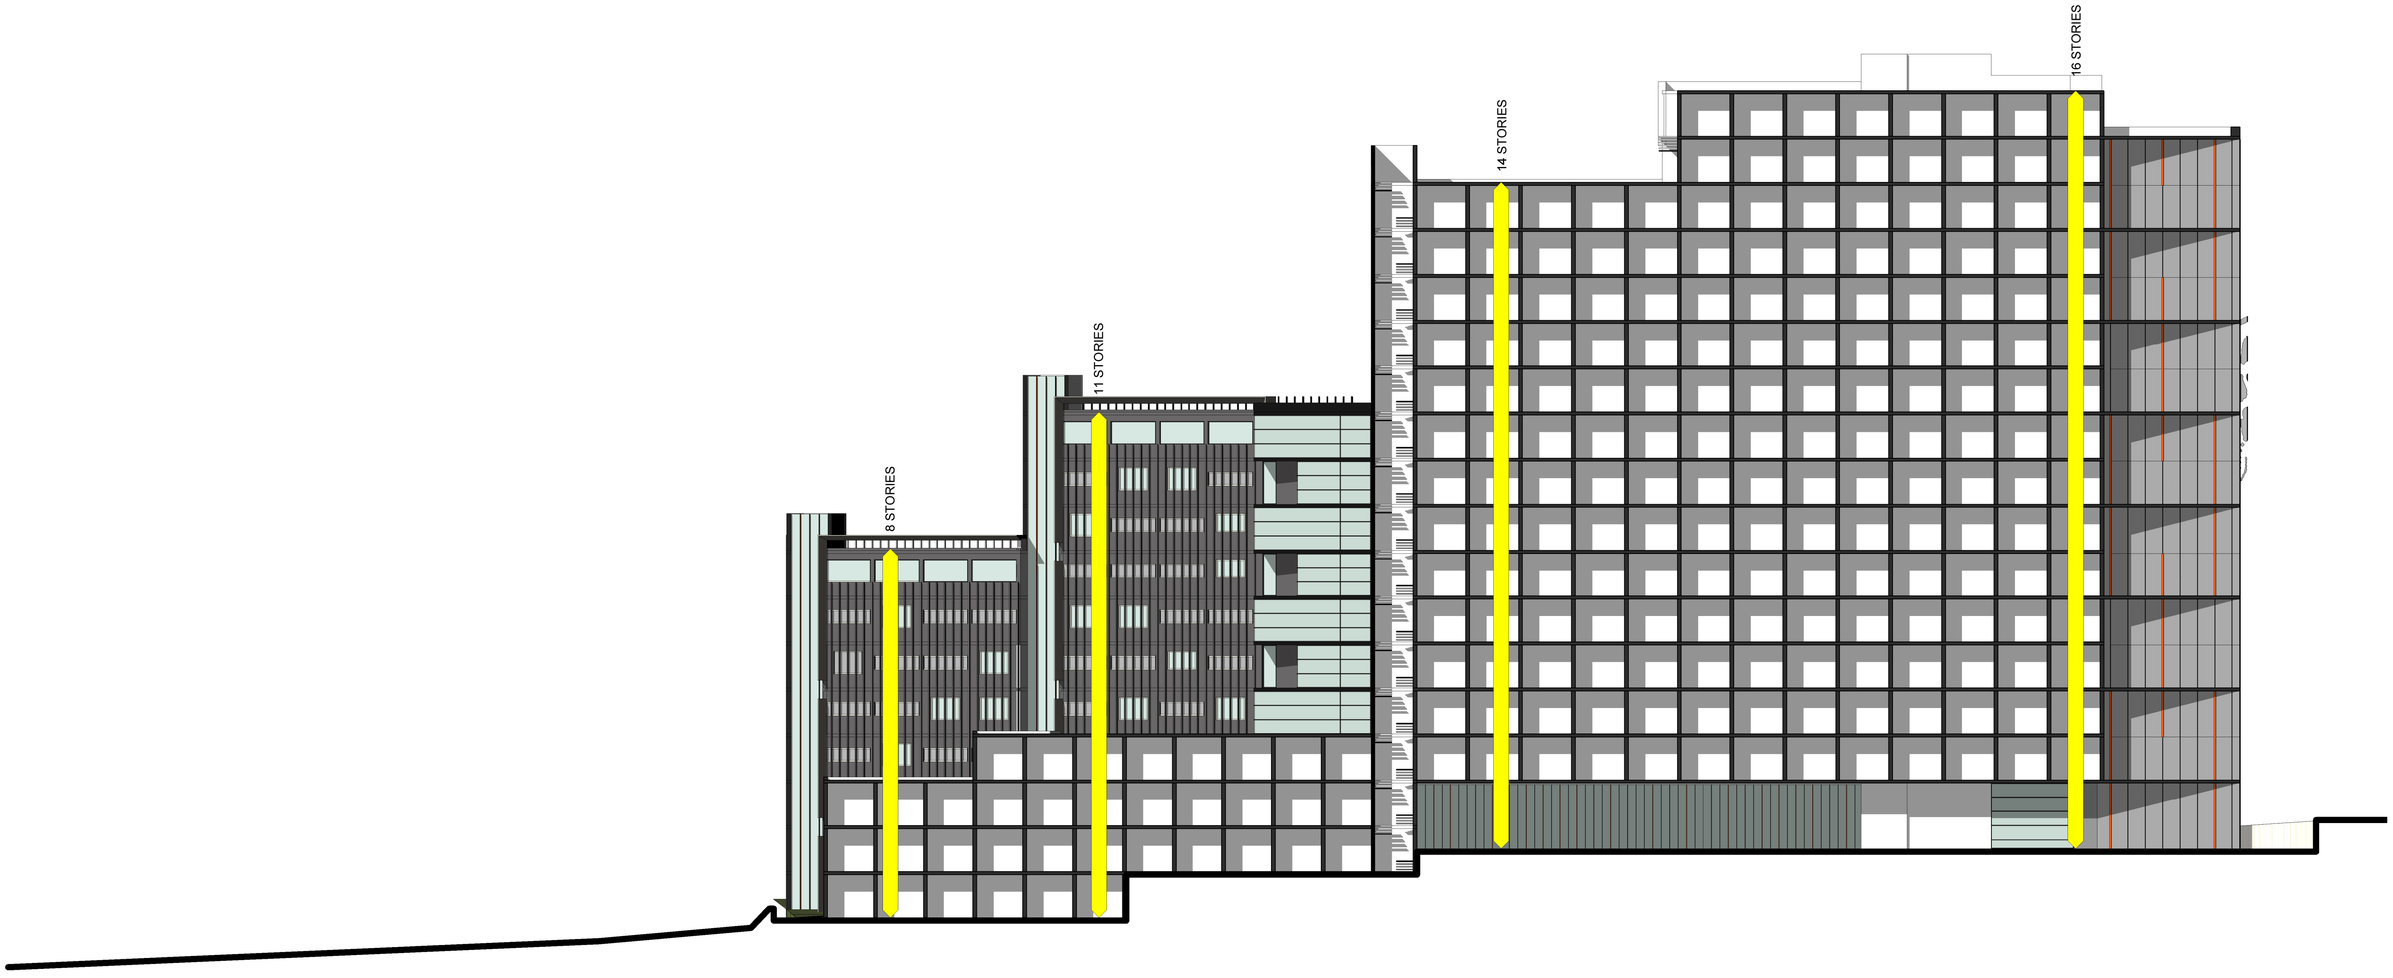


## Site Analysis

| Rev | Description | Date |
|---|---|---|
| A | Sheet Reformat | 16.06.16 |
| B | Additional Floors Added | 16.06.17 |

# Massing Option 2 Precinct 3 - Pemulwuy Mixed Use Development, REDFERN

J:\DEI00210 Pemulwuy Project\4 NJA Documentation\5 CADD\3 DA (PAD)\01 Model\01 Current\Precinct 3 - The Pad Design\DEI00210_3DA Precinct 3_160621.The Pad Scheme 2.rvt

TITLE

SECTION

| | |
|---|---|
| JOB No. | DEI00210 |
| DATE | 24.05.2016 |
| SCALE | A1 @ 1 : 200 |
| DWG No. | 3DN611 B |

NORDON · JAGO ARCHITECTS

CNR PARRAMATTA RD & JOHNSTON ST - PO BOX 254 - ANNANDALE - NSW 2038 - T 02 9517 2822 F 02 9517 2833
STEPHEN J. NORDON REGISTRATION No. NSW - 4704 GRAHAM P. JAGO REGISTRATION No. NSW - 4926