



EVELEIGH STREET ELEVATION

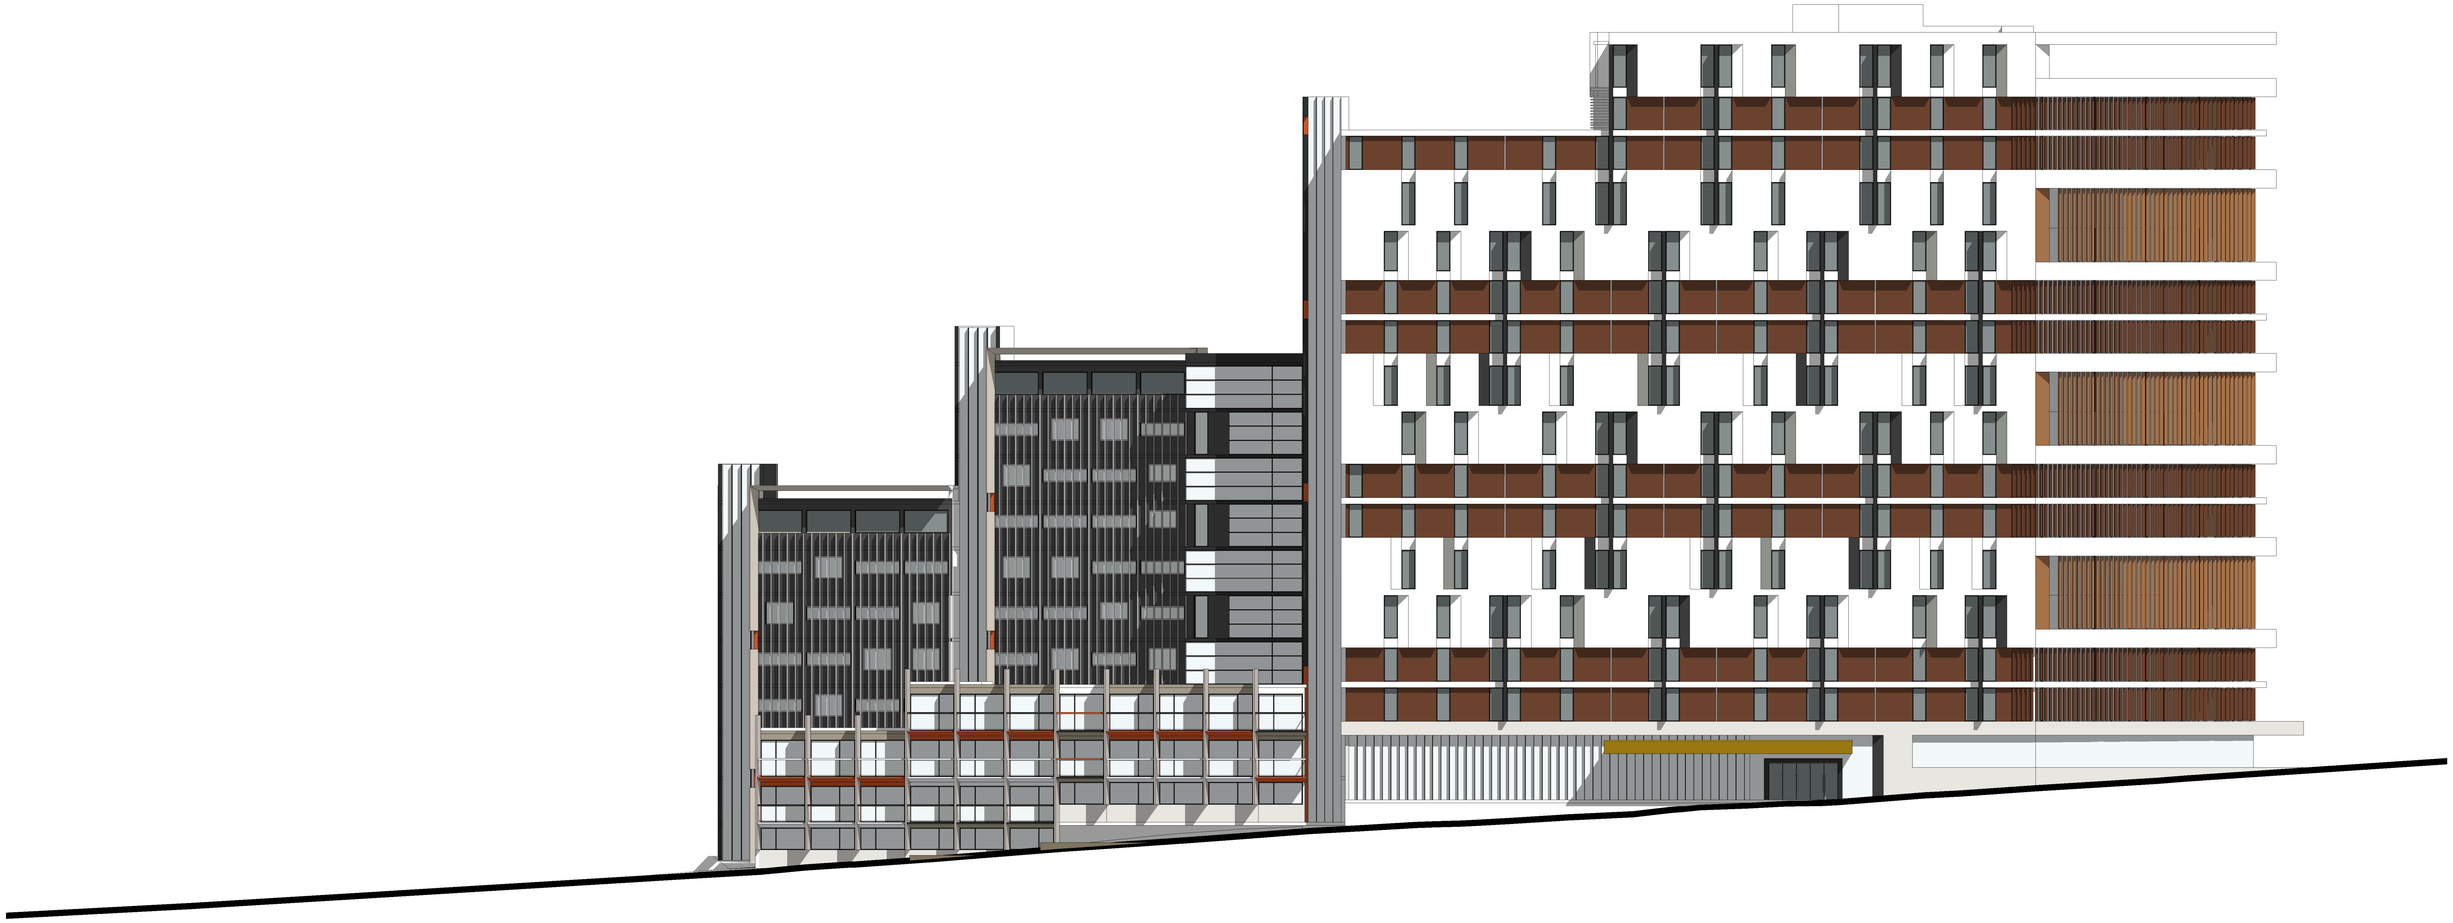

Composite Timber Cladding

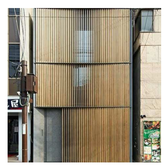

Composite Timber Screen

Precast Concrete Feature Wall - Paint Finish

Vertical Fins - Anodized Aluminium

Entry Canopy - Metal Cladding

Wall Paint Finish - Feature Color#1

Base Colors

Soffit Colors

MATERIALS PALETTE

NORDON · JAGO ARCHITECTS

CNR PARRAMATTA RD & JOHNSTON ST - PO BOX 254 - ANNANDALE - NSW 2038 - T.02 9517 2822 F.02 9517 2833
STEPHEN J. NORDON REGISTRATION No. NSW - 4704 GRAHAM P. JAGO REGISTRATION No. NSW - 4926

Site Analysis

Rev	Description	Date
A	DoP Review	16.07.18

Massing Option 2 Precinct 3 - Pemulwuy Mixed Use Development, REDFERN

J:\DEI00210 Pemulwuy Project\4 NJA Documentation\5 CADD\3 DA (PAD)\01 Model\01 Current\Precinct 3 - The Pad Design\DEI00210_3DA Precinct 3_ 160621.The Pad Scheme 2.rvt

TITLE

EVELEIGH ST ELEVATION

JOB No.	DEI00210
DATE	24.05.2016
SCALE	A1 @ As indicated
DWG No.	3DN614 A