Extract DP 31816 50' = 15.24m

Shire of Shoalhaven
Sheet 1 of 2 Sheets

H562263 29.7.60

PLAN
of
Subdivision of part of the Land in C.T.
PARISH OF BHERWERRE COUNT

Scale: 100 ft. to 1 in.

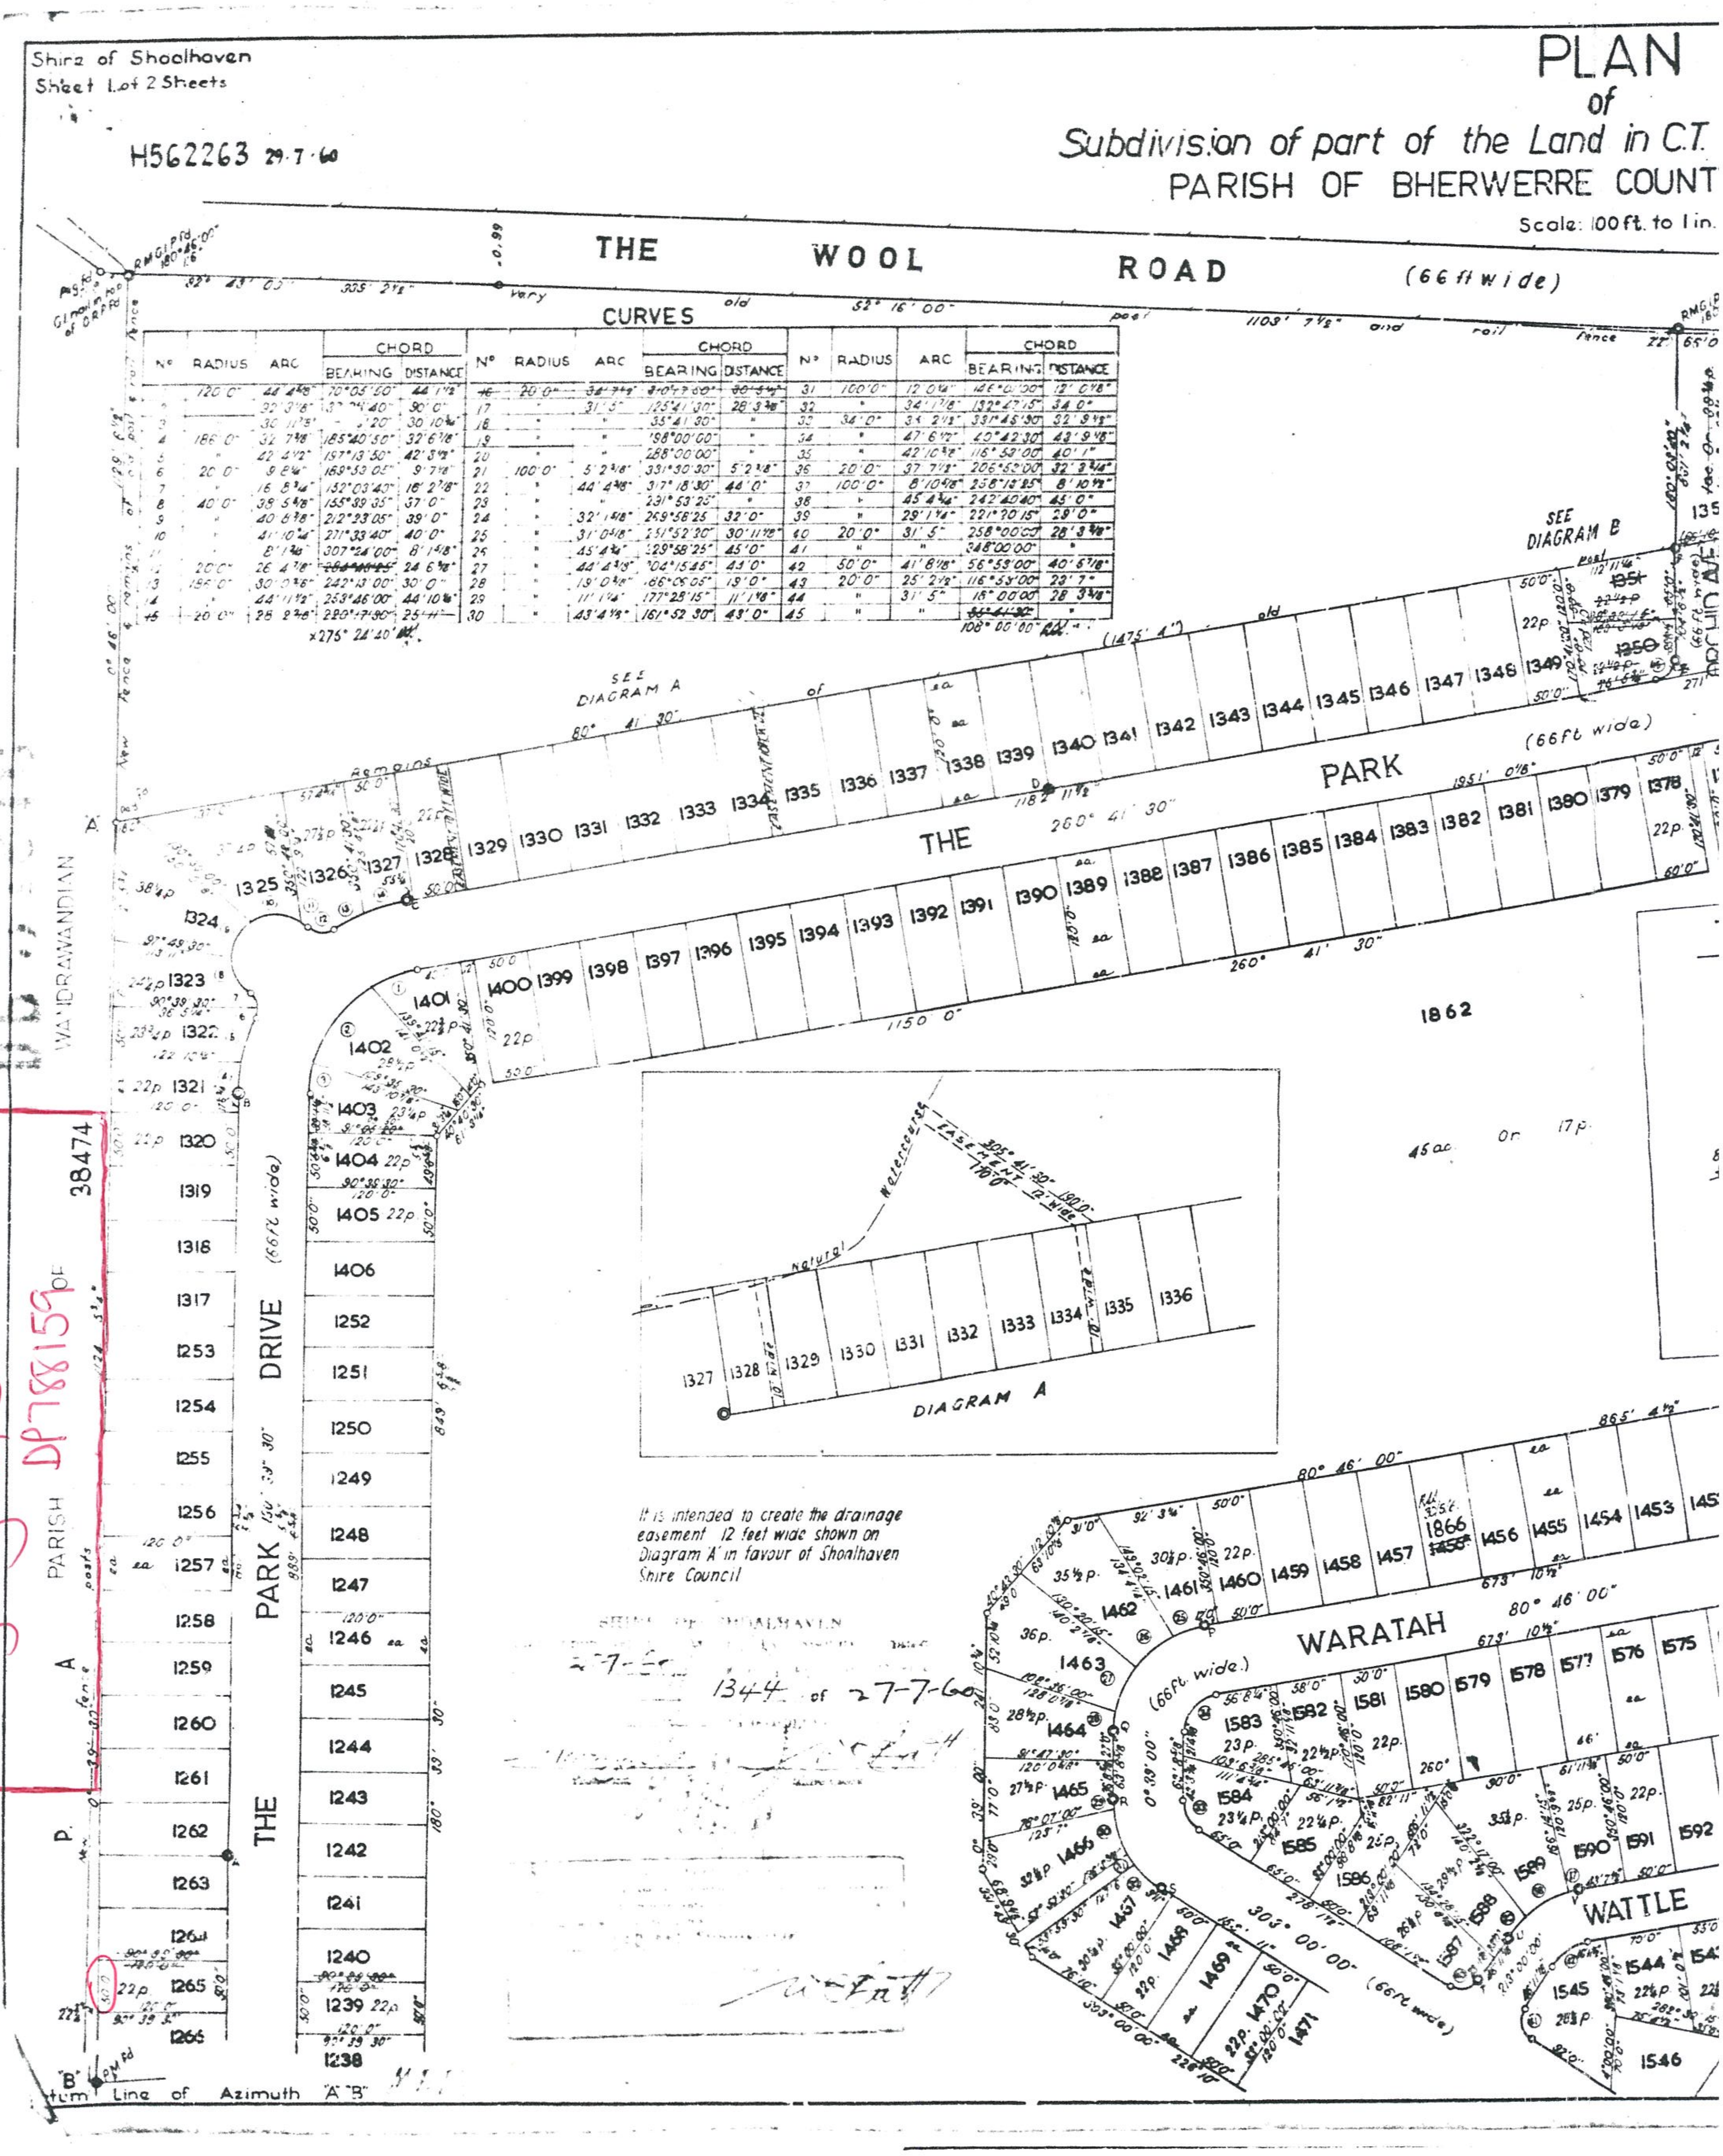

Nº	RADIUS	ARC	CHORD BEARING	CHORD DISTANCE	Nº	RADIUS	ARC	CHORD BEARING	CHORD DISTANCE	Nº	RADIUS	ARC	CHORD BEARING	CHORD DISTANCE
1	120'0"	44'4⅝"	70°05'50"	44'1½"	~~16~~	~~20'0"~~	~~31'7¼"~~	~~310°17'60"~~	~~30'5½"~~	31	100'0"	12'0¼"	146°00'00"	12'0⅛"
2		32'3⅞"	[illegible]'40"	30'0"	17	"	31'5"	125°41'30"	28'3⅜"	32	"	34'1⅞"	132°47'15"	34'0"
3		30'11⅝"	[illegible]'20"	30'10¾"	18	"	"	35°41'30"	"	33	34'0"	34'2½"	331°45'30"	32'9⅛"
4	186'0"	32'7⅜"	185°40'50"	32'6⅞"	19	"	"	198°00'00"	"	34	"	47'6½"	40°42'30"	43'9⅛"
5	"	42'4½"	197°13'50"	42'3½"	20	"	"	288°00'00"	"	35	"	42'10⅝"	116°53'00"	40'1"
6	20'0"	9'8¼"	169°53'05"	9'7⅛"	21	100'0"	5'2⅜"	331°30'30"	5'2⅜"	36	20'0"	37'7½"	206°52'00"	32'3¾"
7	"	16'8¾"	152°03'40"	16'2⅞"	22	"	44'4⅜"	317°18'30"	44'0"	37	100'0"	8'10⅝"	258°13'25"	8'10½"
8	40'0"	38'5⅝"	155°39'35"	37'0"	23	"	"	231°53'25"	"	38	"	45'4¾"	242°40'40"	45'0"
9	"	40'6⅞"	212°23'05"	39'0"	24	"	32'1⅝"	259°58'25	32'0"	39	"	29'1¼"	221°20'15"	29'0"
10	"	41'10¼"	271°33'40"	40'0"	25	"	31'0⅝"	251°52'30"	30'11⅞"	40	20'0"	31'5"	258°00'00"	28'3⅜"
11	"	8'1¾"	307°24'00"	8'1⅝"	26	"	45'4¾"	229°58'25"	45'0"	41	"	"	348°00'00"	"
12	20'0"	26'4⅞"	~~[illegible]~~	24'6⅜"	27	"	44'4⅜"	304°15'45"	44'0"	42	50'0"	41'8⅛"	56°53'00"	40'5⅞"
13	196'0"	30'0⅜"	242°13'00"	30'0"	28	"	19'0⅜"	186°05'05"	19'0"	43	20'0"	25'2½"	116°53'00"	23'7"
14	"	44'11½"	253°46'00"	44'10¼"	29	"	11'1¼"	177°28'15"	11'1⅛"	44	"	31'5"	18°00'00"	28'3⅜"
~~15~~	20'0"	28'2⅜"	~~220°17'30"~~	~~25'11"~~	30	"	43'4⅛"	161°52'30"	43'0"	45	"	"	~~85°41'30"~~	"

x275°24'40"

108°00'00"

It is intended to create the drainage easement 12 feet wide shown on Diagram 'A' in favour of Shoalhaven Shire Council

SHIRE OF SHOALHAVEN
27-7-60
1344 of 27-7-60