A1

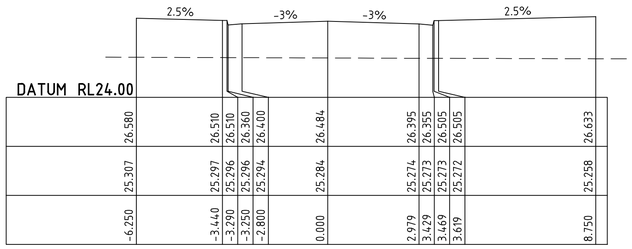

CHAINAGE 220.000
1:100 NAT

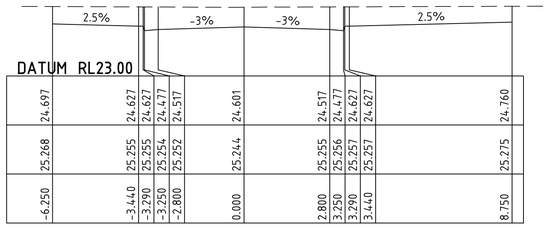

CHAINAGE 268.861
1:100 NAT

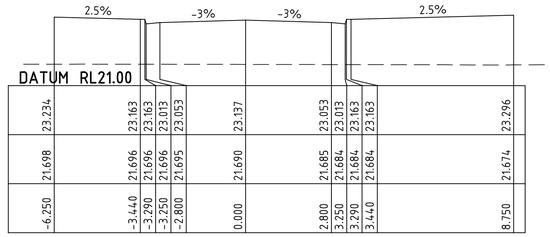

CHAINAGE 338.246
1:100 NAT

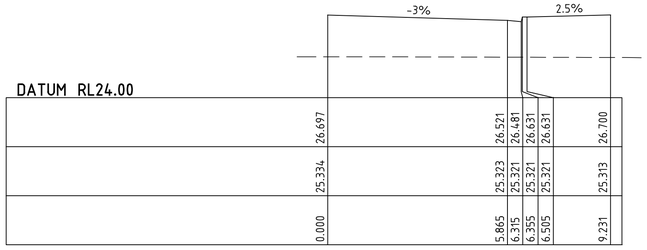

CHAINAGE 200.237
1:100 NAT

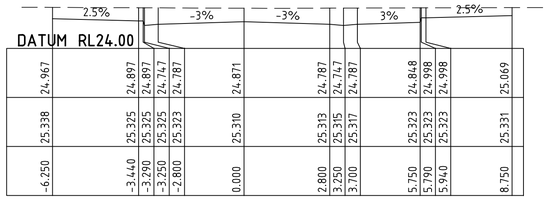

CHAINAGE 260.000
1:100 NAT

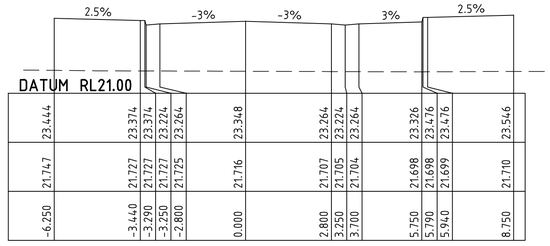

CHAINAGE 320.000
1:100 NAT

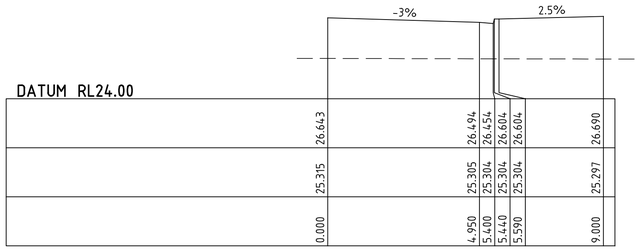

CHAINAGE 194.915
1:100 NAT

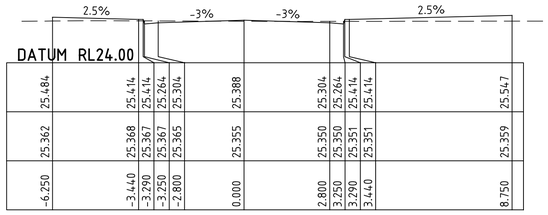

CHAINAGE 246.013
1:100 NAT

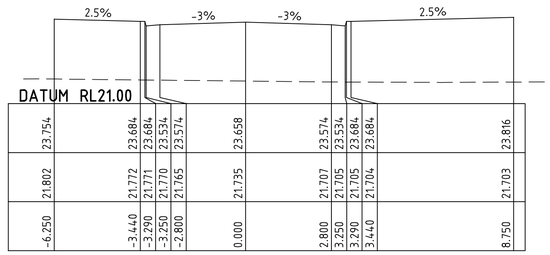

CHAINAGE 303.242
1:100 NAT

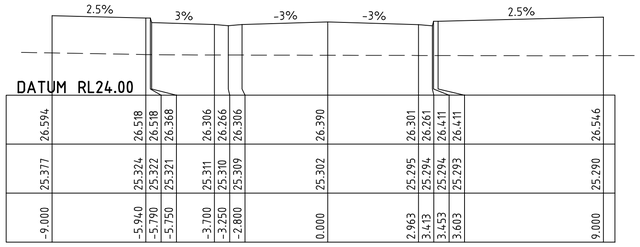

CHAINAGE 180.000
1:100 NAT

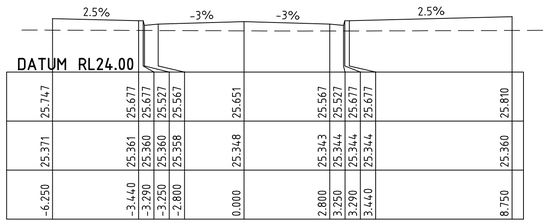

CHAINAGE 240.000
1:100 NAT

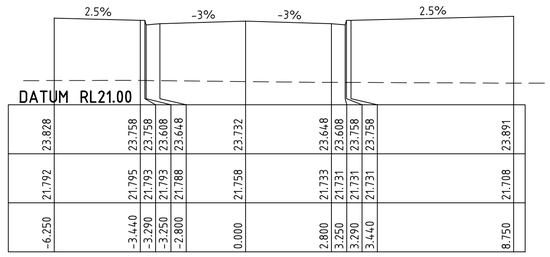

CHAINAGE 300.000
1:100 NAT

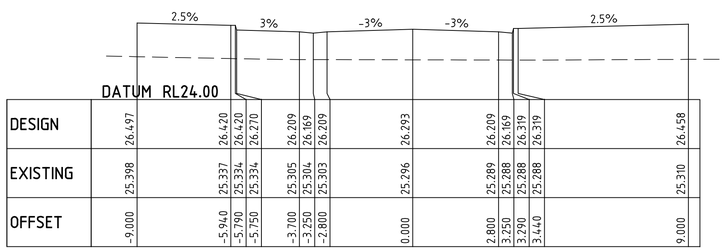

CHAINAGE 174.288
1:100 NAT

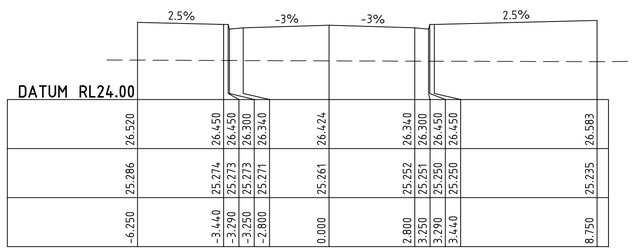

CHAINAGE 222.065
1:100 NAT

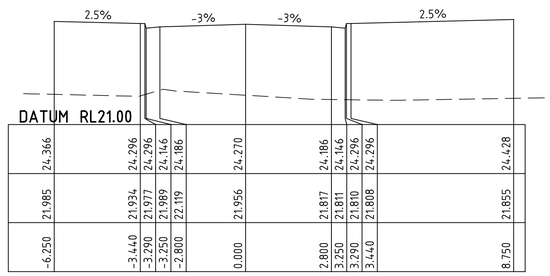

CHAINAGE 280.000
1:100 NAT

FOR INFORMATION ONLY

5 4 3 2 1 0 5
1:100 @ A1

australand

LaSalle Investment Management

DIAL 1100 BEFORE YOU DIG

Project:
CROSS SECTIONS - ROAD 01
SHEET 2 OF 3
CLEMTON PARK VILLAGE
LOT 1 D.P.721721 & LOT A D.P.431356 60 CHARLOTTE STREET, CAMPSIE

Principal: AUSTRALAND & LASALLE			
Scale 1:200	Date 27.06.12	Council Ref. MP 08_00087, MP 07_0106	
	Datum A.H.D.	L.G.A. CANTERBURY	
Calc's M.V.	Drawn. M.V.	Proj.Man. A.C.	Client Ref:

CRAIG & RHODES

ABN 77 050 209 991
Level 4, Suite 400
16-18 Cambridge St
EPPING NSW 2121
PO Box 233
EPPING NSW 1710

ACN 050 209 991
DX 4408 EPPING
Tel. 9869-1855
Fax. 9869-2341
reception@crhodes.com.au
www.craigandrhodes.com.au

© Craig & Rhodes

QMS ISO 9001 Approved Company

Our Ref. 048-11

Dwg File Ref. [Rev] - Sheet Ref.

048-11C_E307-314 [02] - 312

CAD REF: J:\048-11C_PLANS\048-11C_E307-314.DWG - 02 - R.V. - A.C. - DATE PRINTED: 29/06/2012 3:35:32 PM