© FRANCIS-JONES MOREHEN THORP PTY LTD 2008 ACN 101 197 219 ABN 97 277 344 725

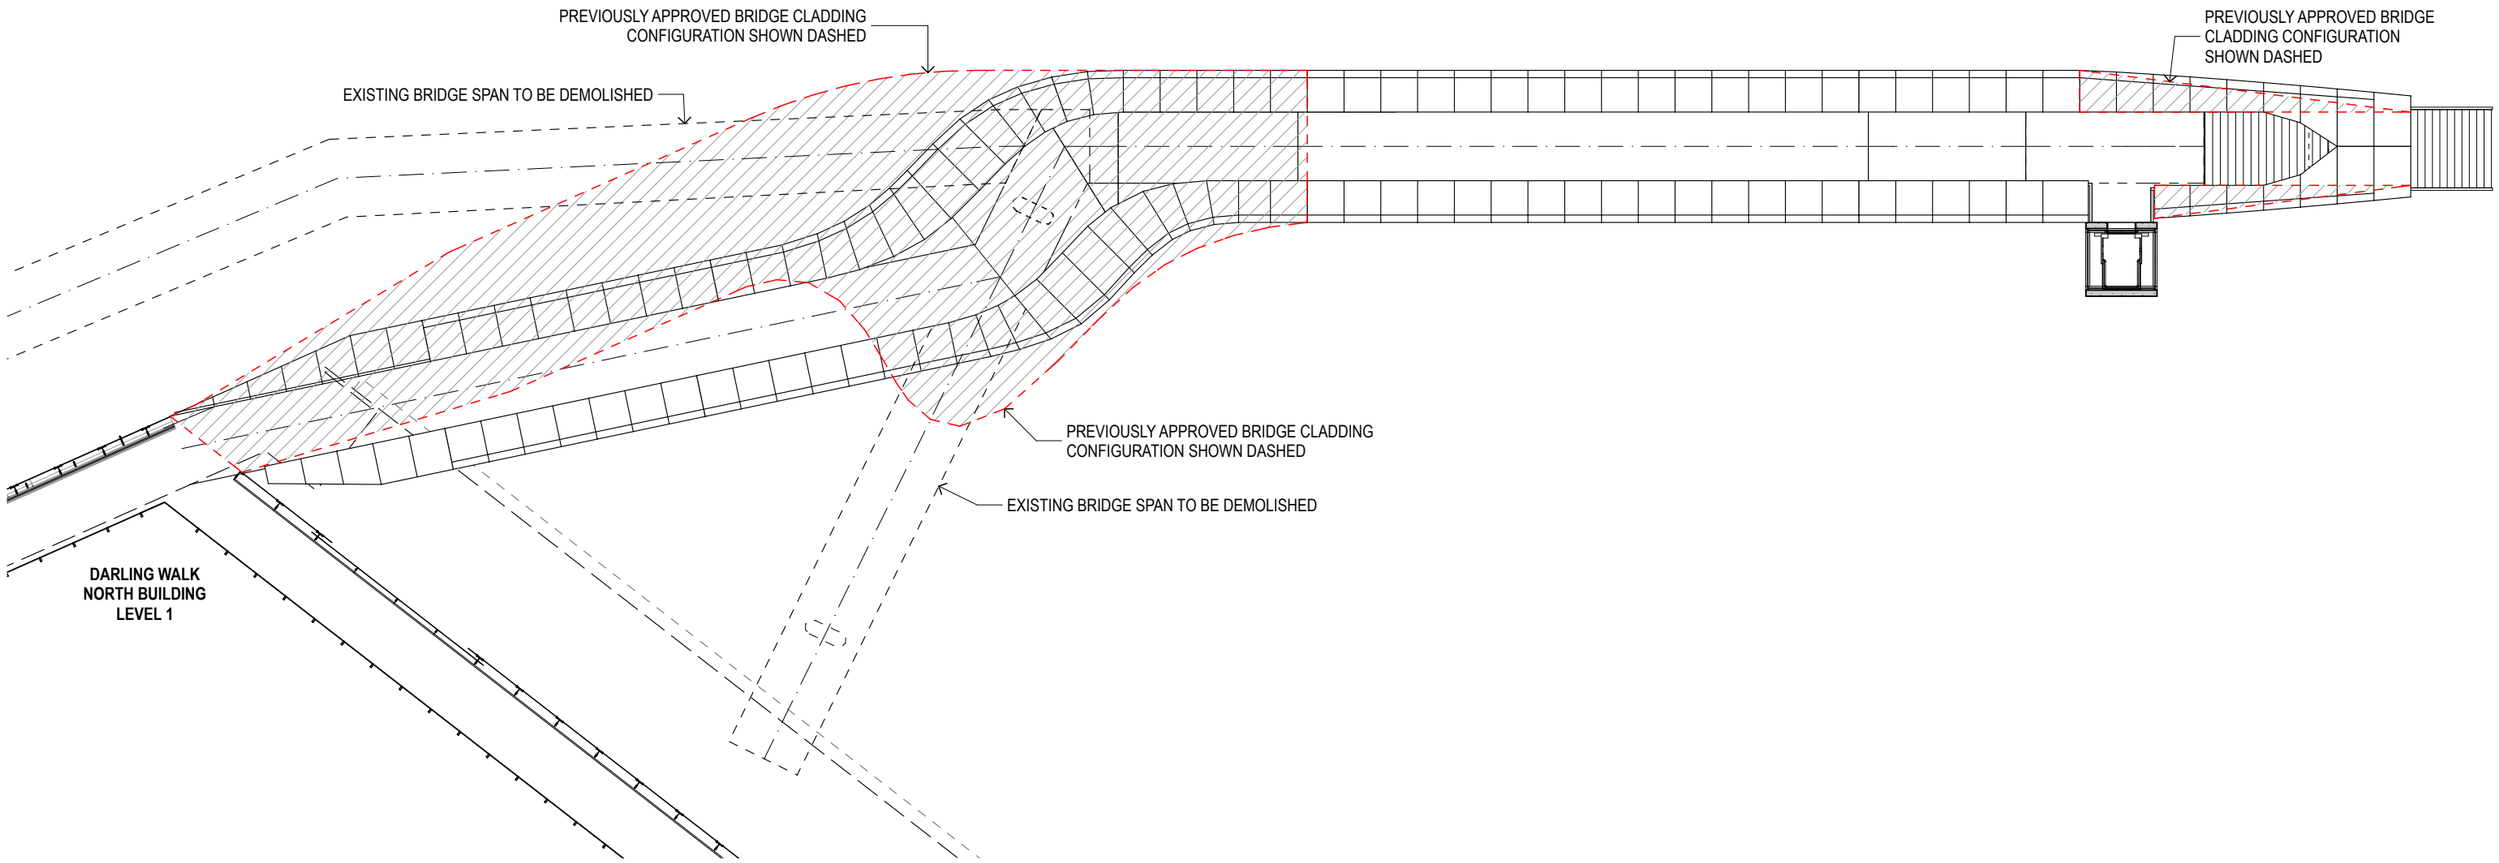

1 COMPARISON PLAN
1:250

fjmt
francis-jones morehen thorp

COMPARISON PLAN

BOVIS LEND LEASE - DARLING WALK

1:250 @ A3

22.04.2010

AD903908-01