
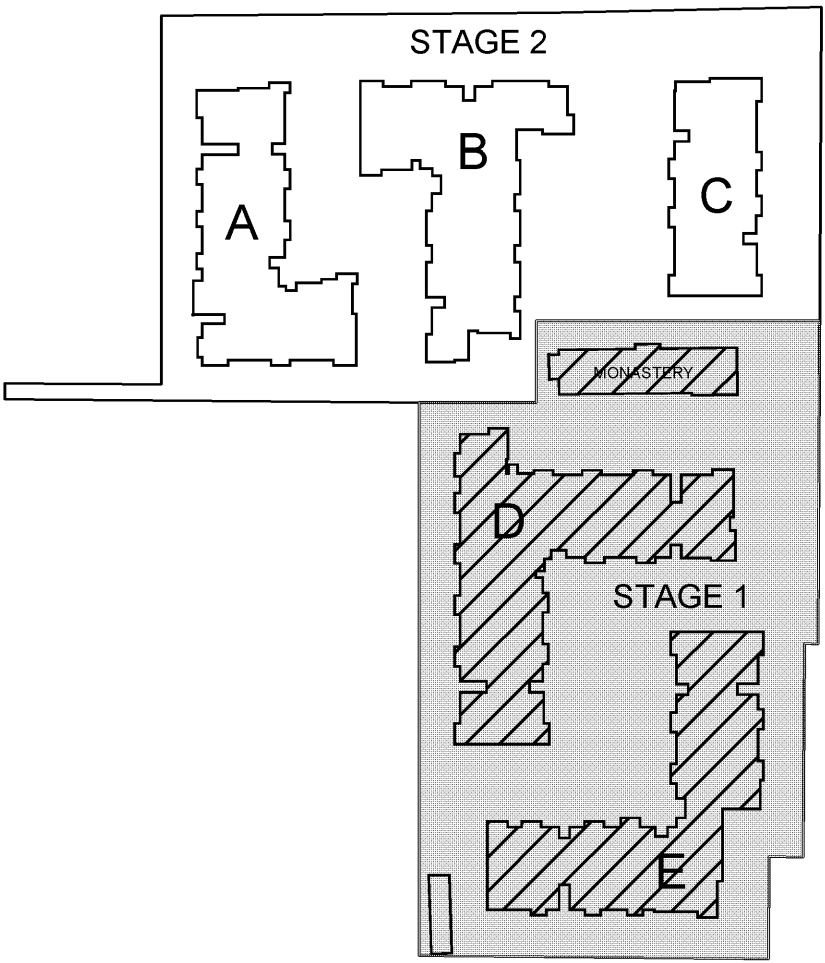


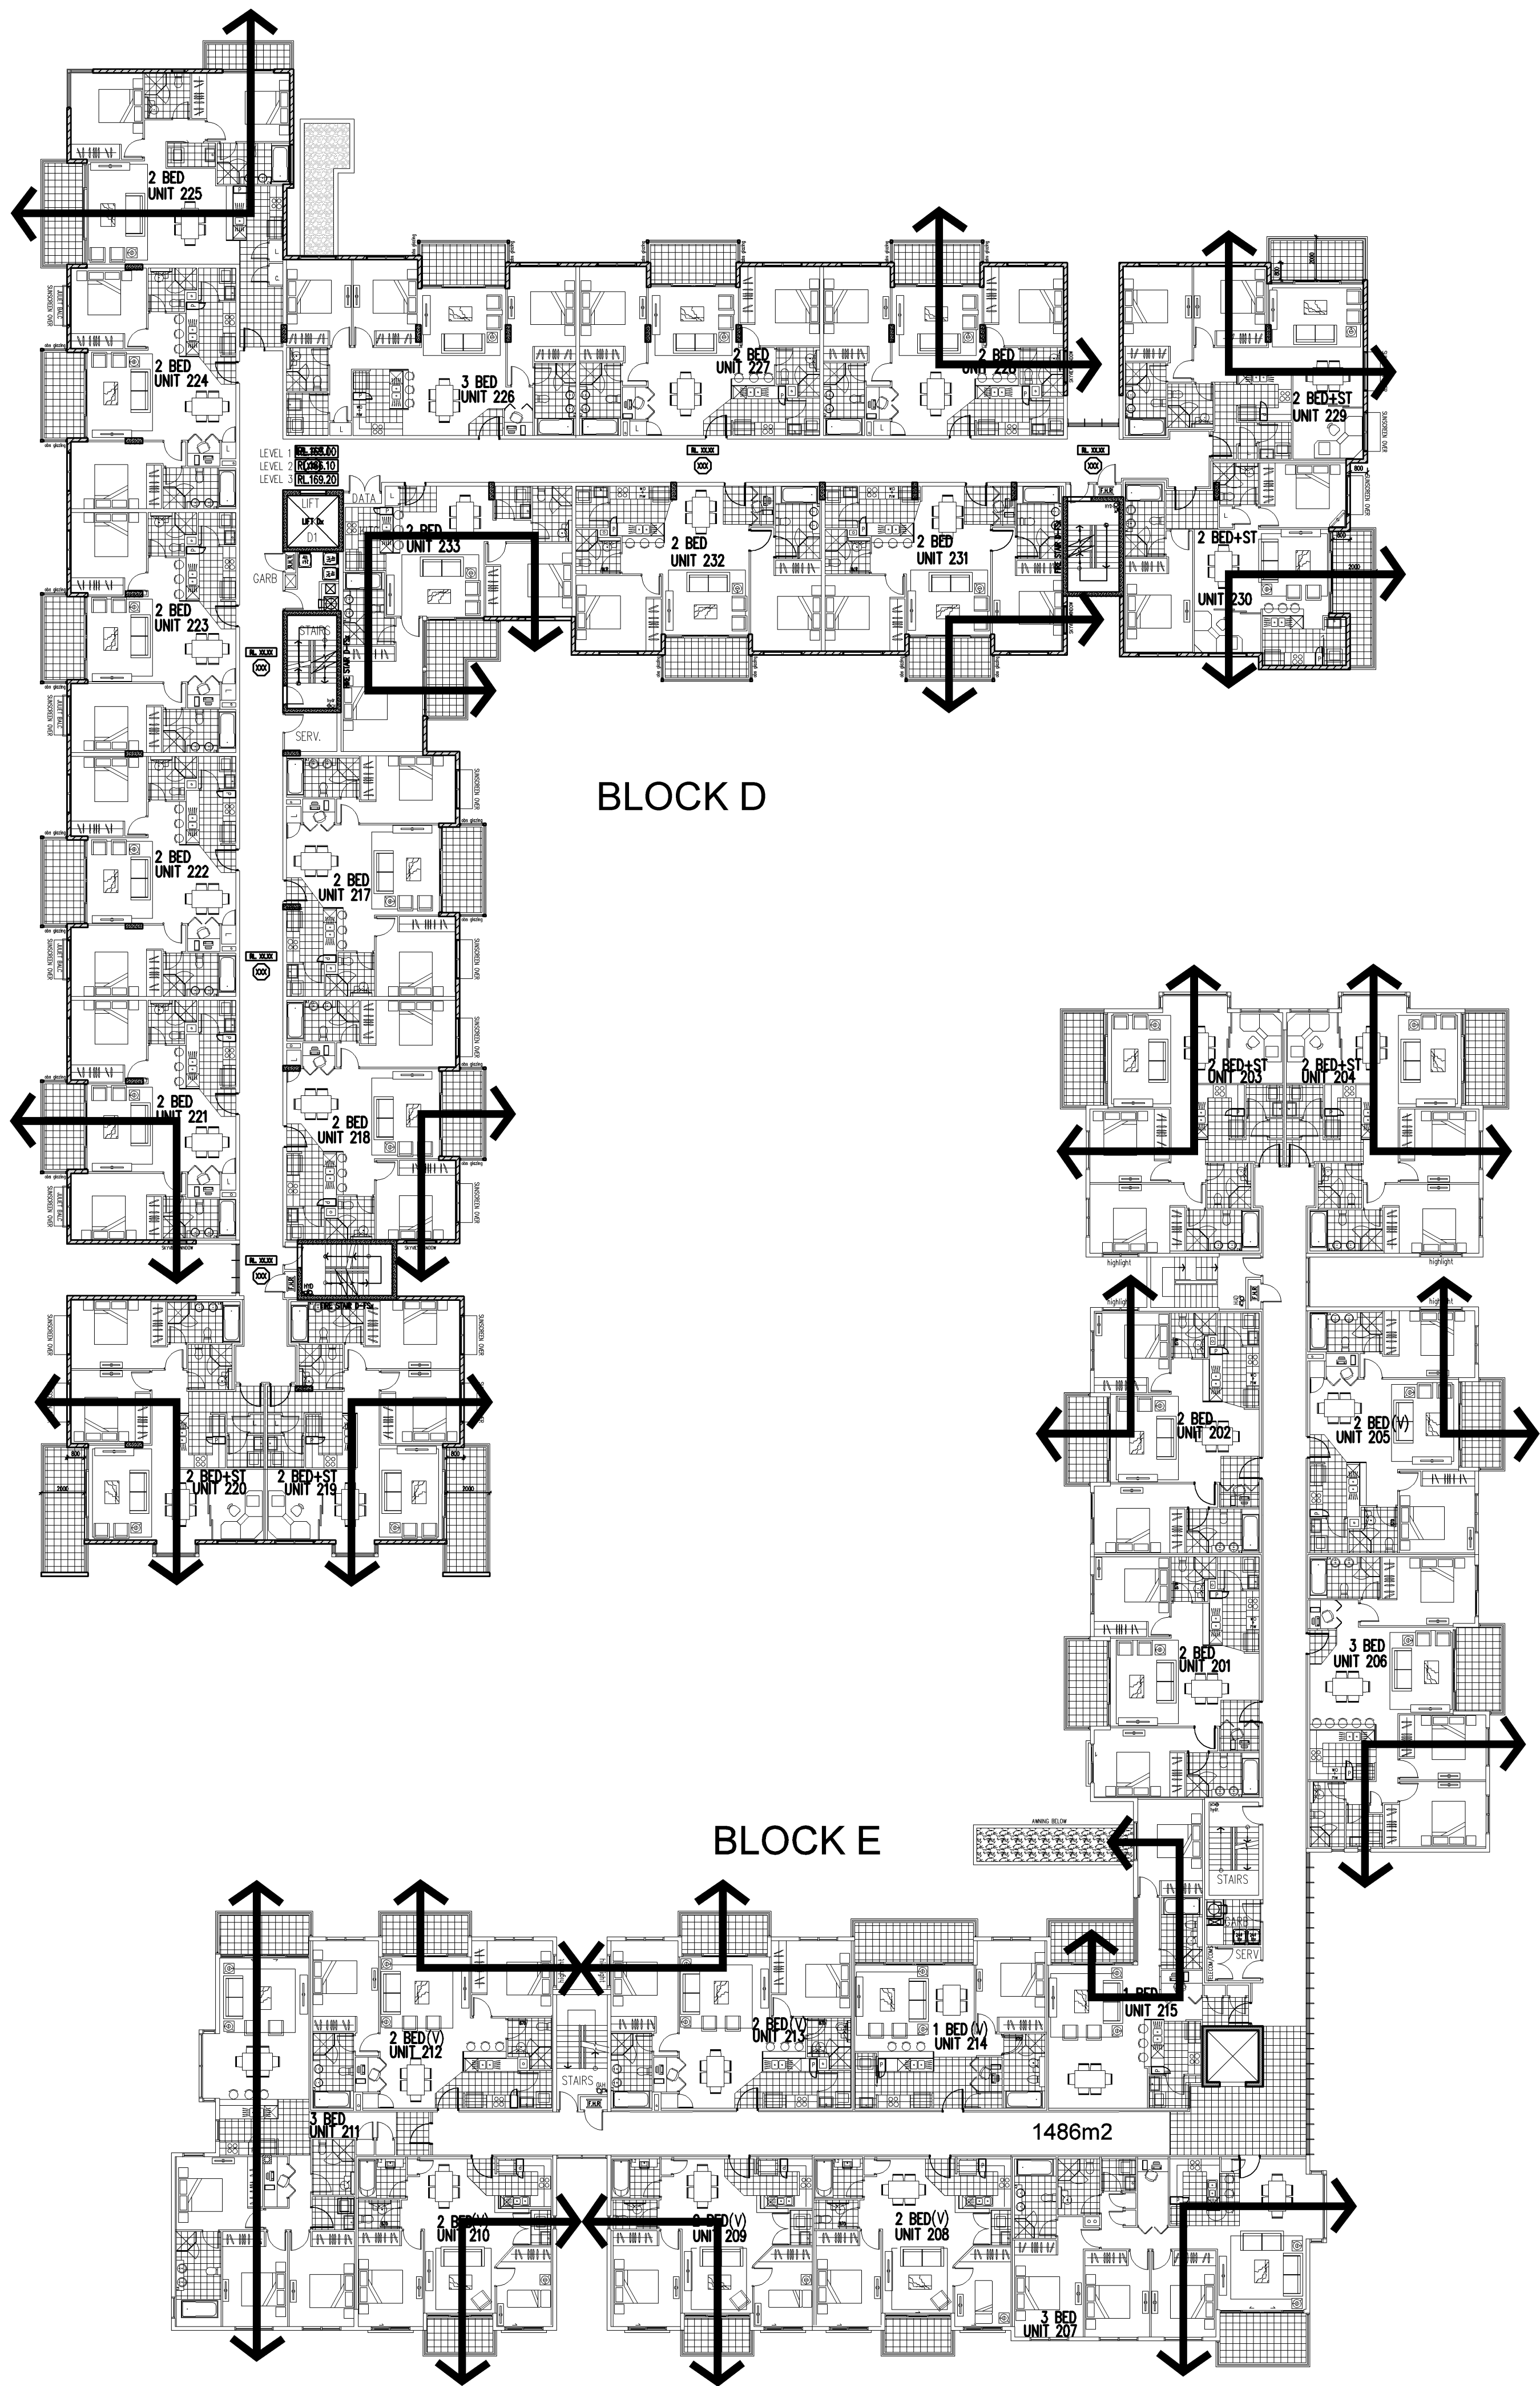

CROSS VENT STAGE-1 LEV 2
SCALE 1:200
