
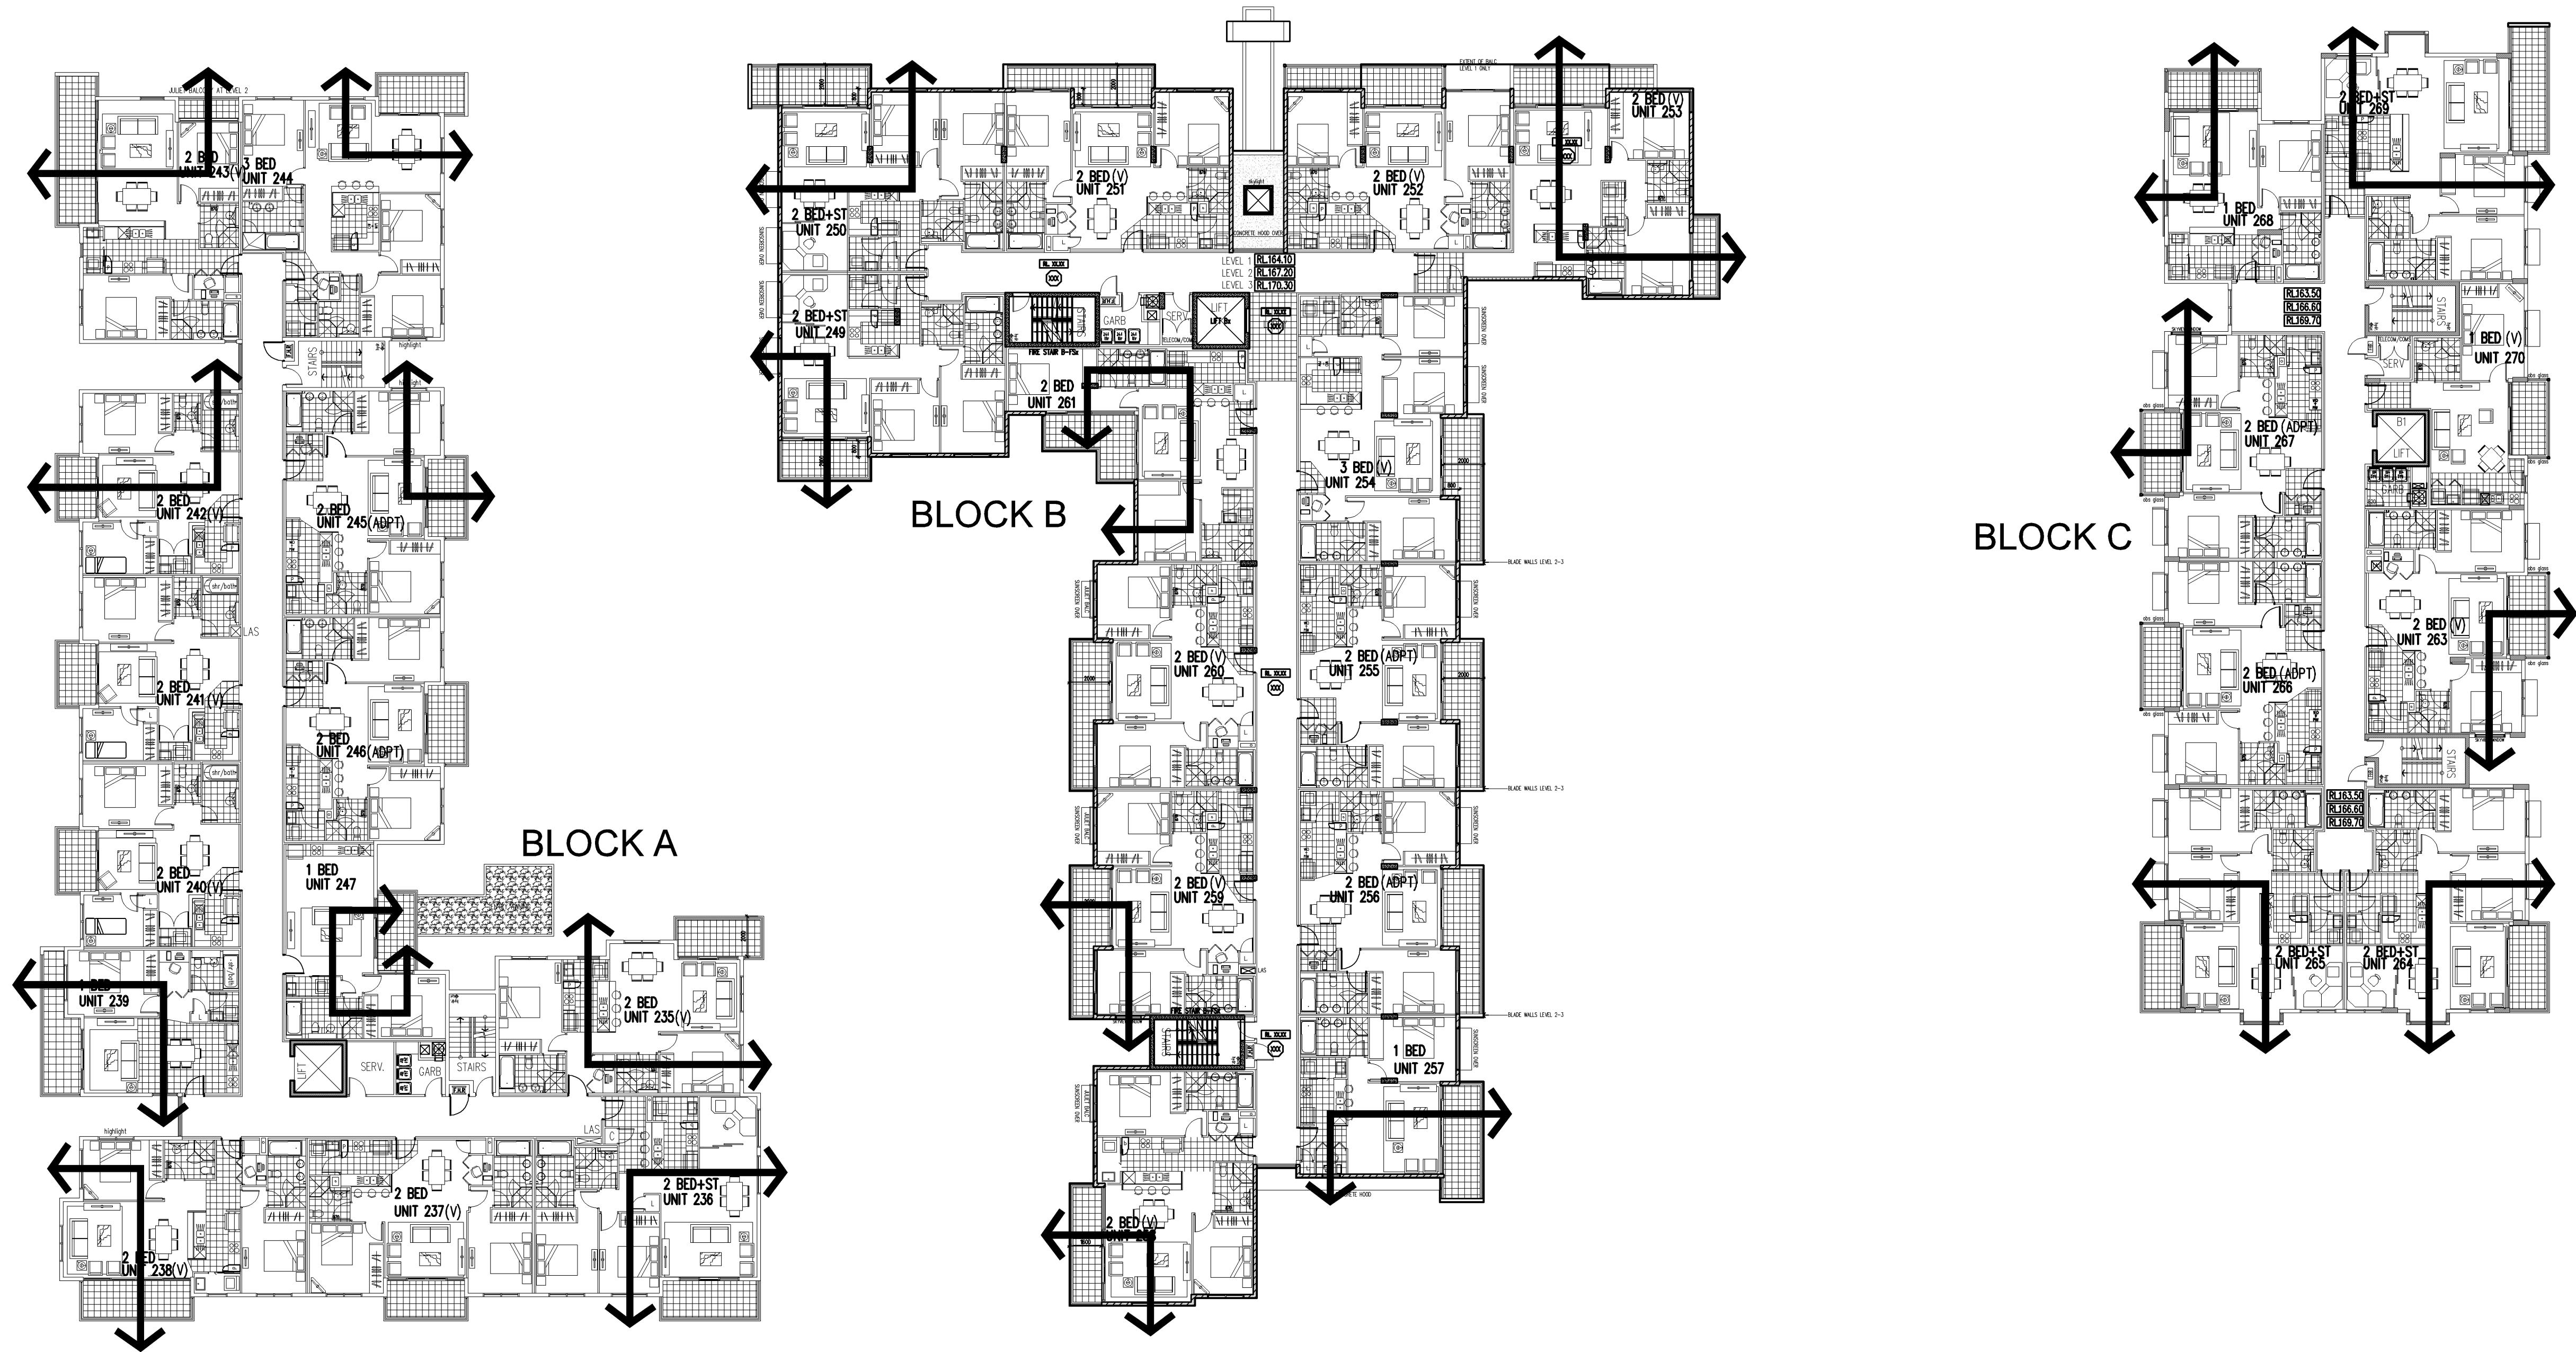


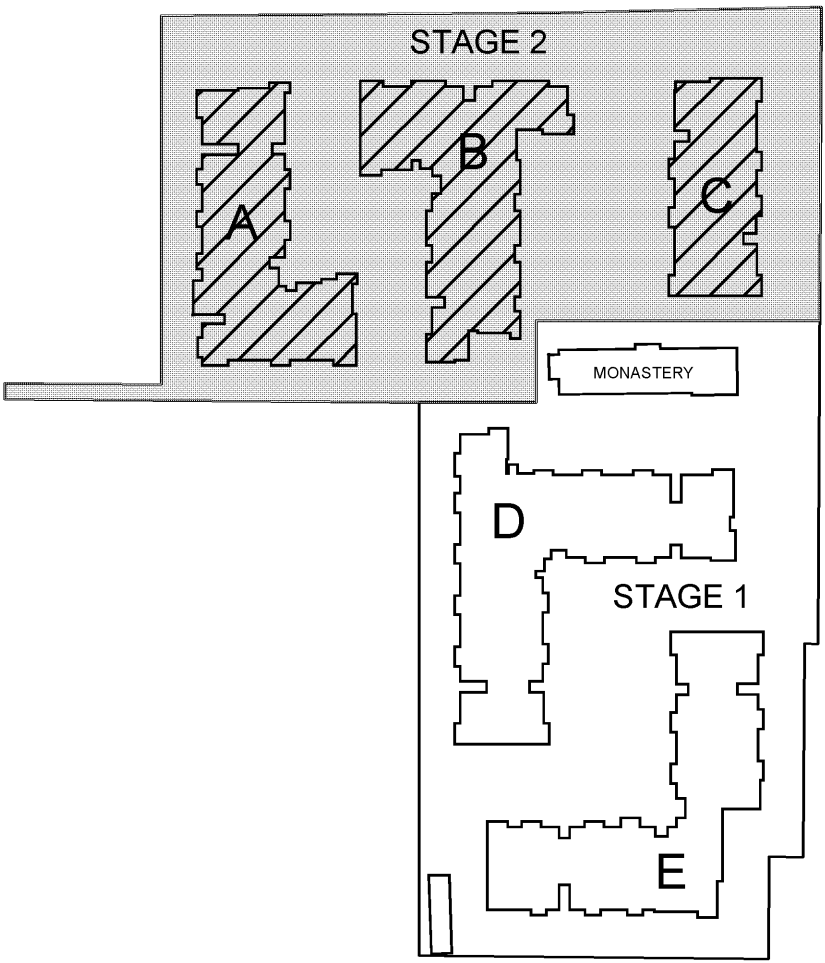

CROSS VENT STAGE-2 LEV 2
SCALE 1:200

	</									
--	--	----	--	--	--	--	--	--	--	--	--