
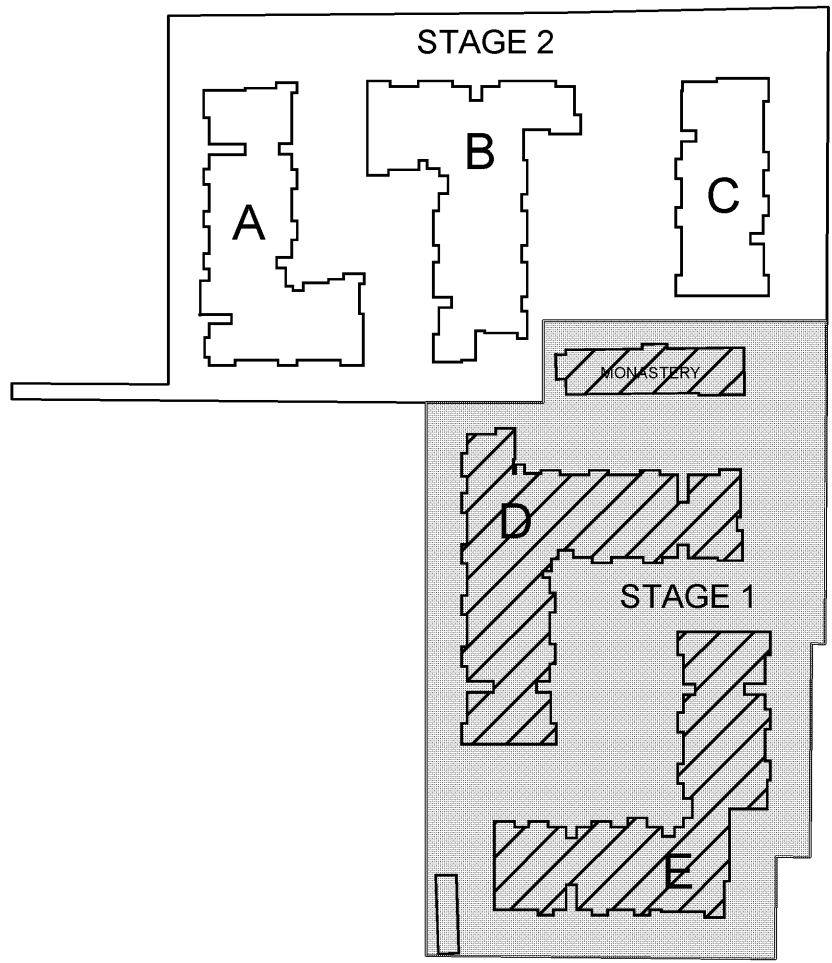


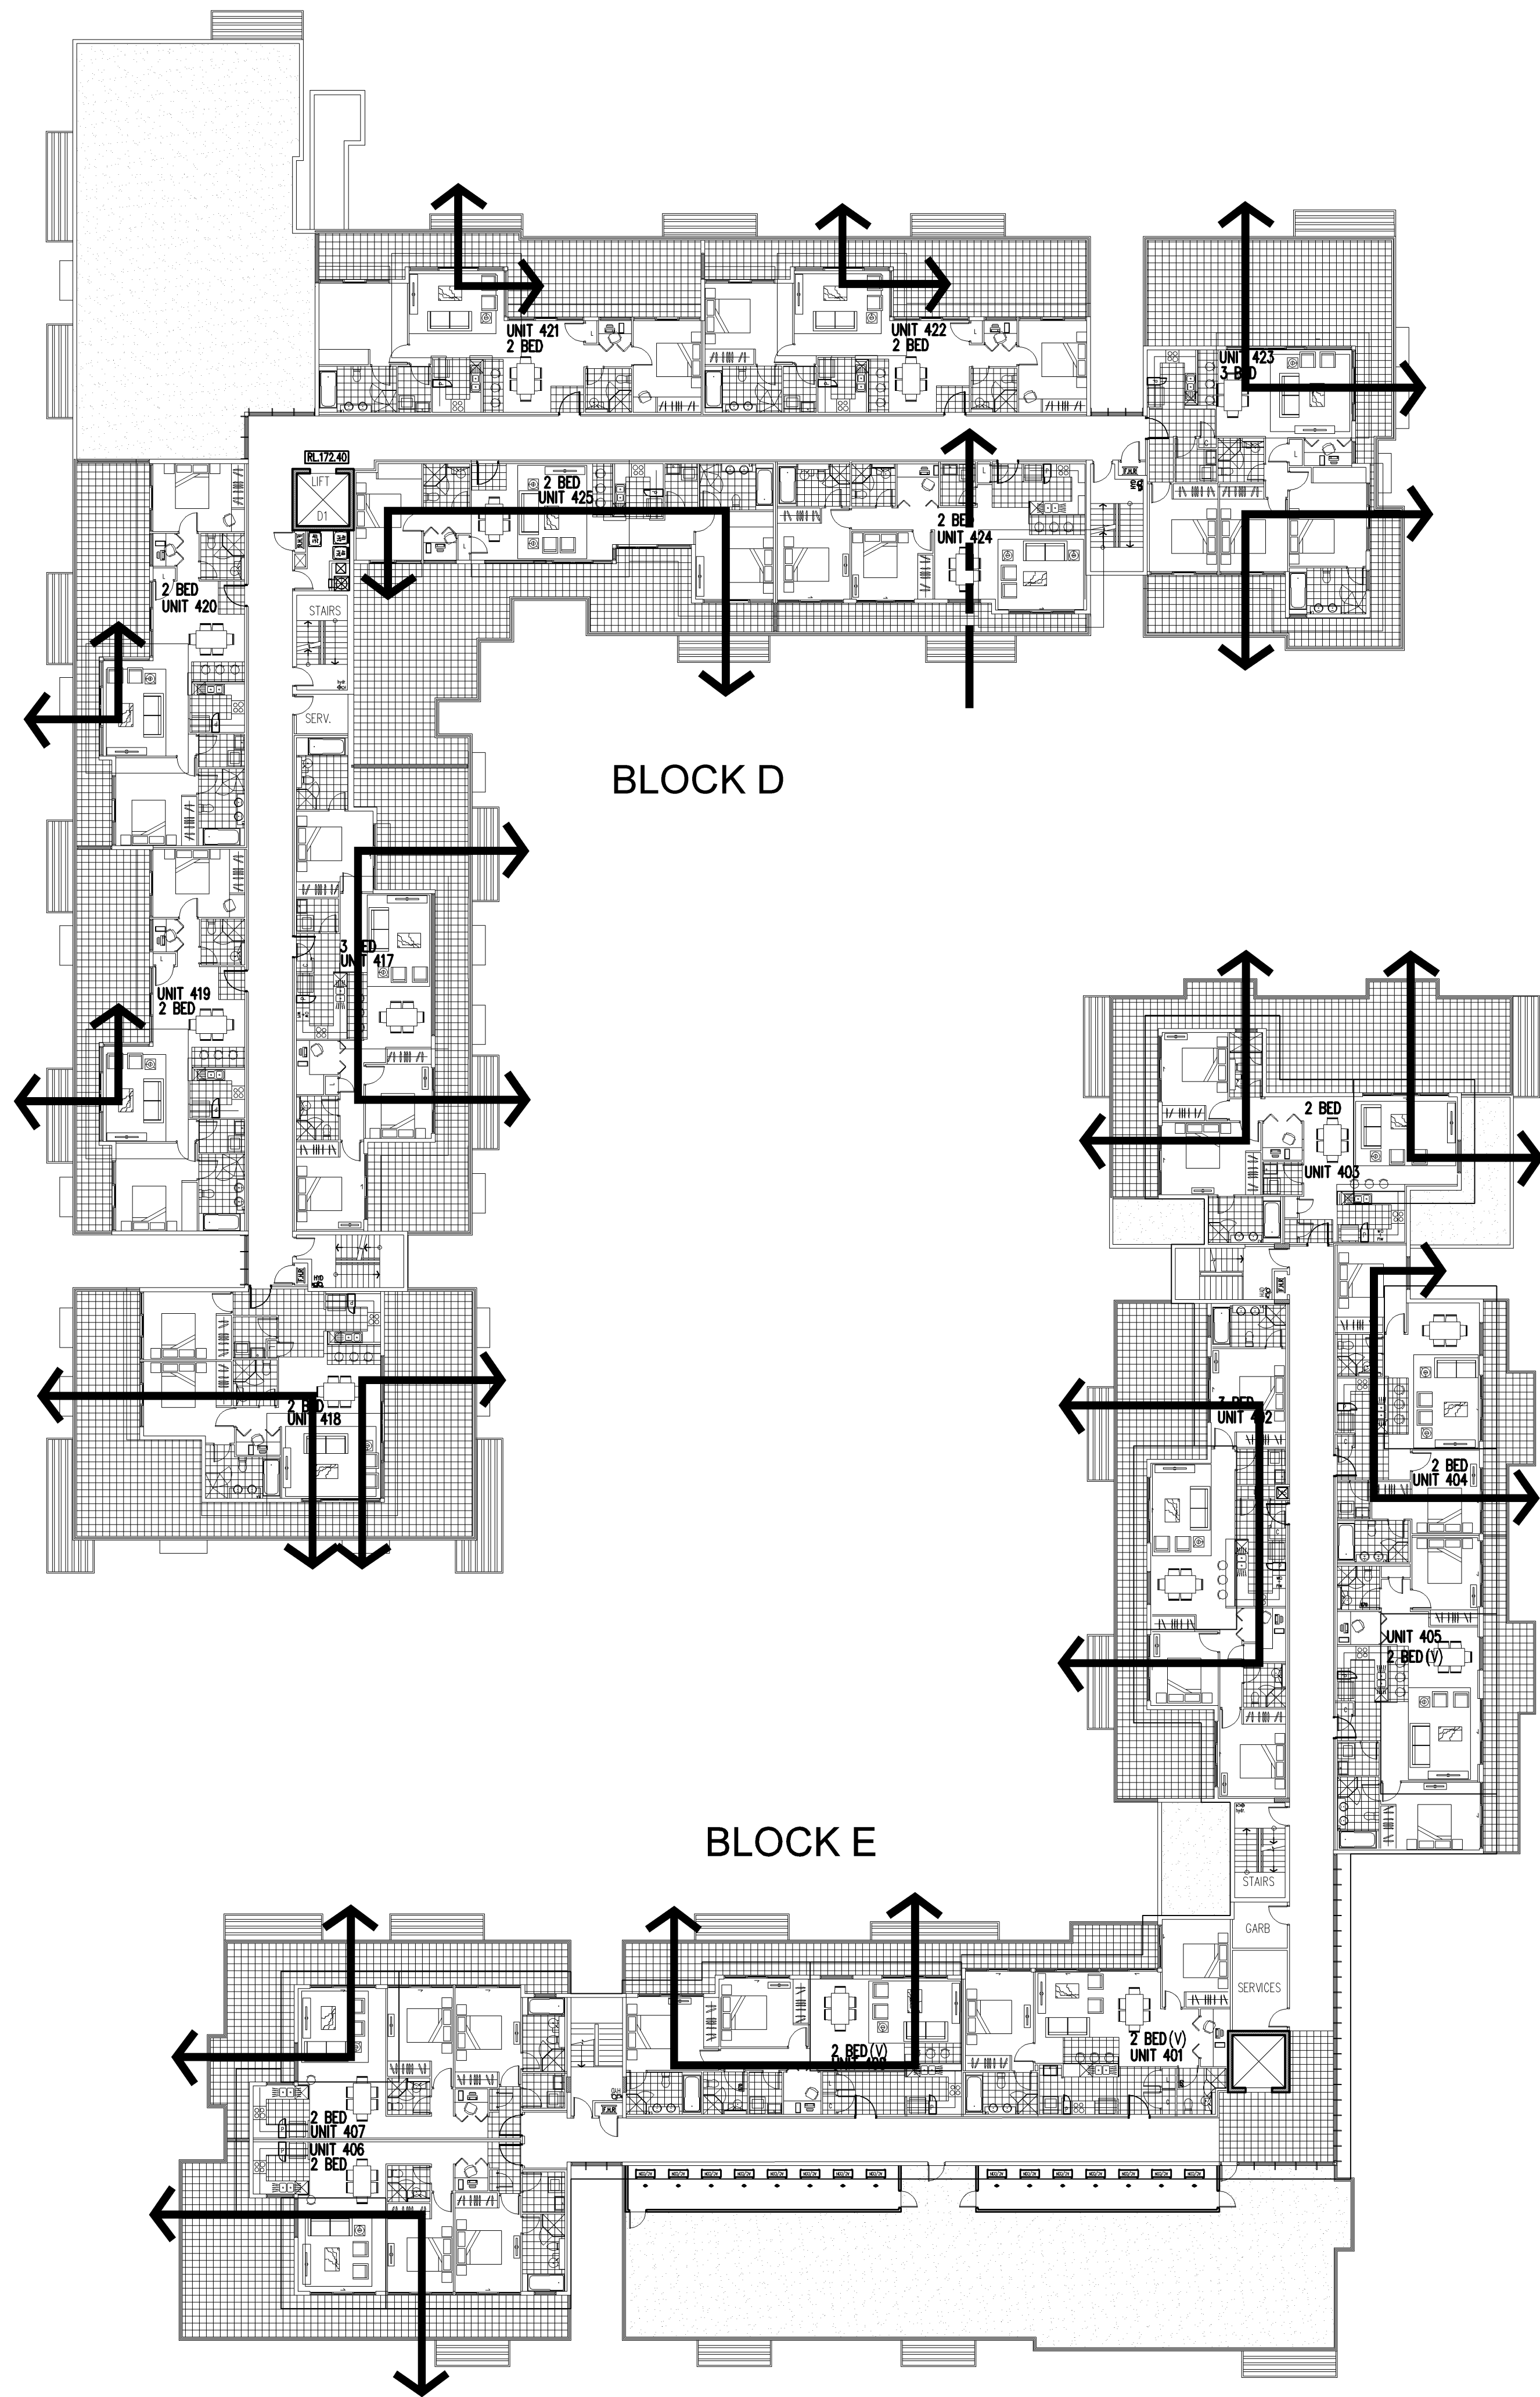

CROSS VENT STAGE-1 LEV 4
SCALE 1:200

--	--	