
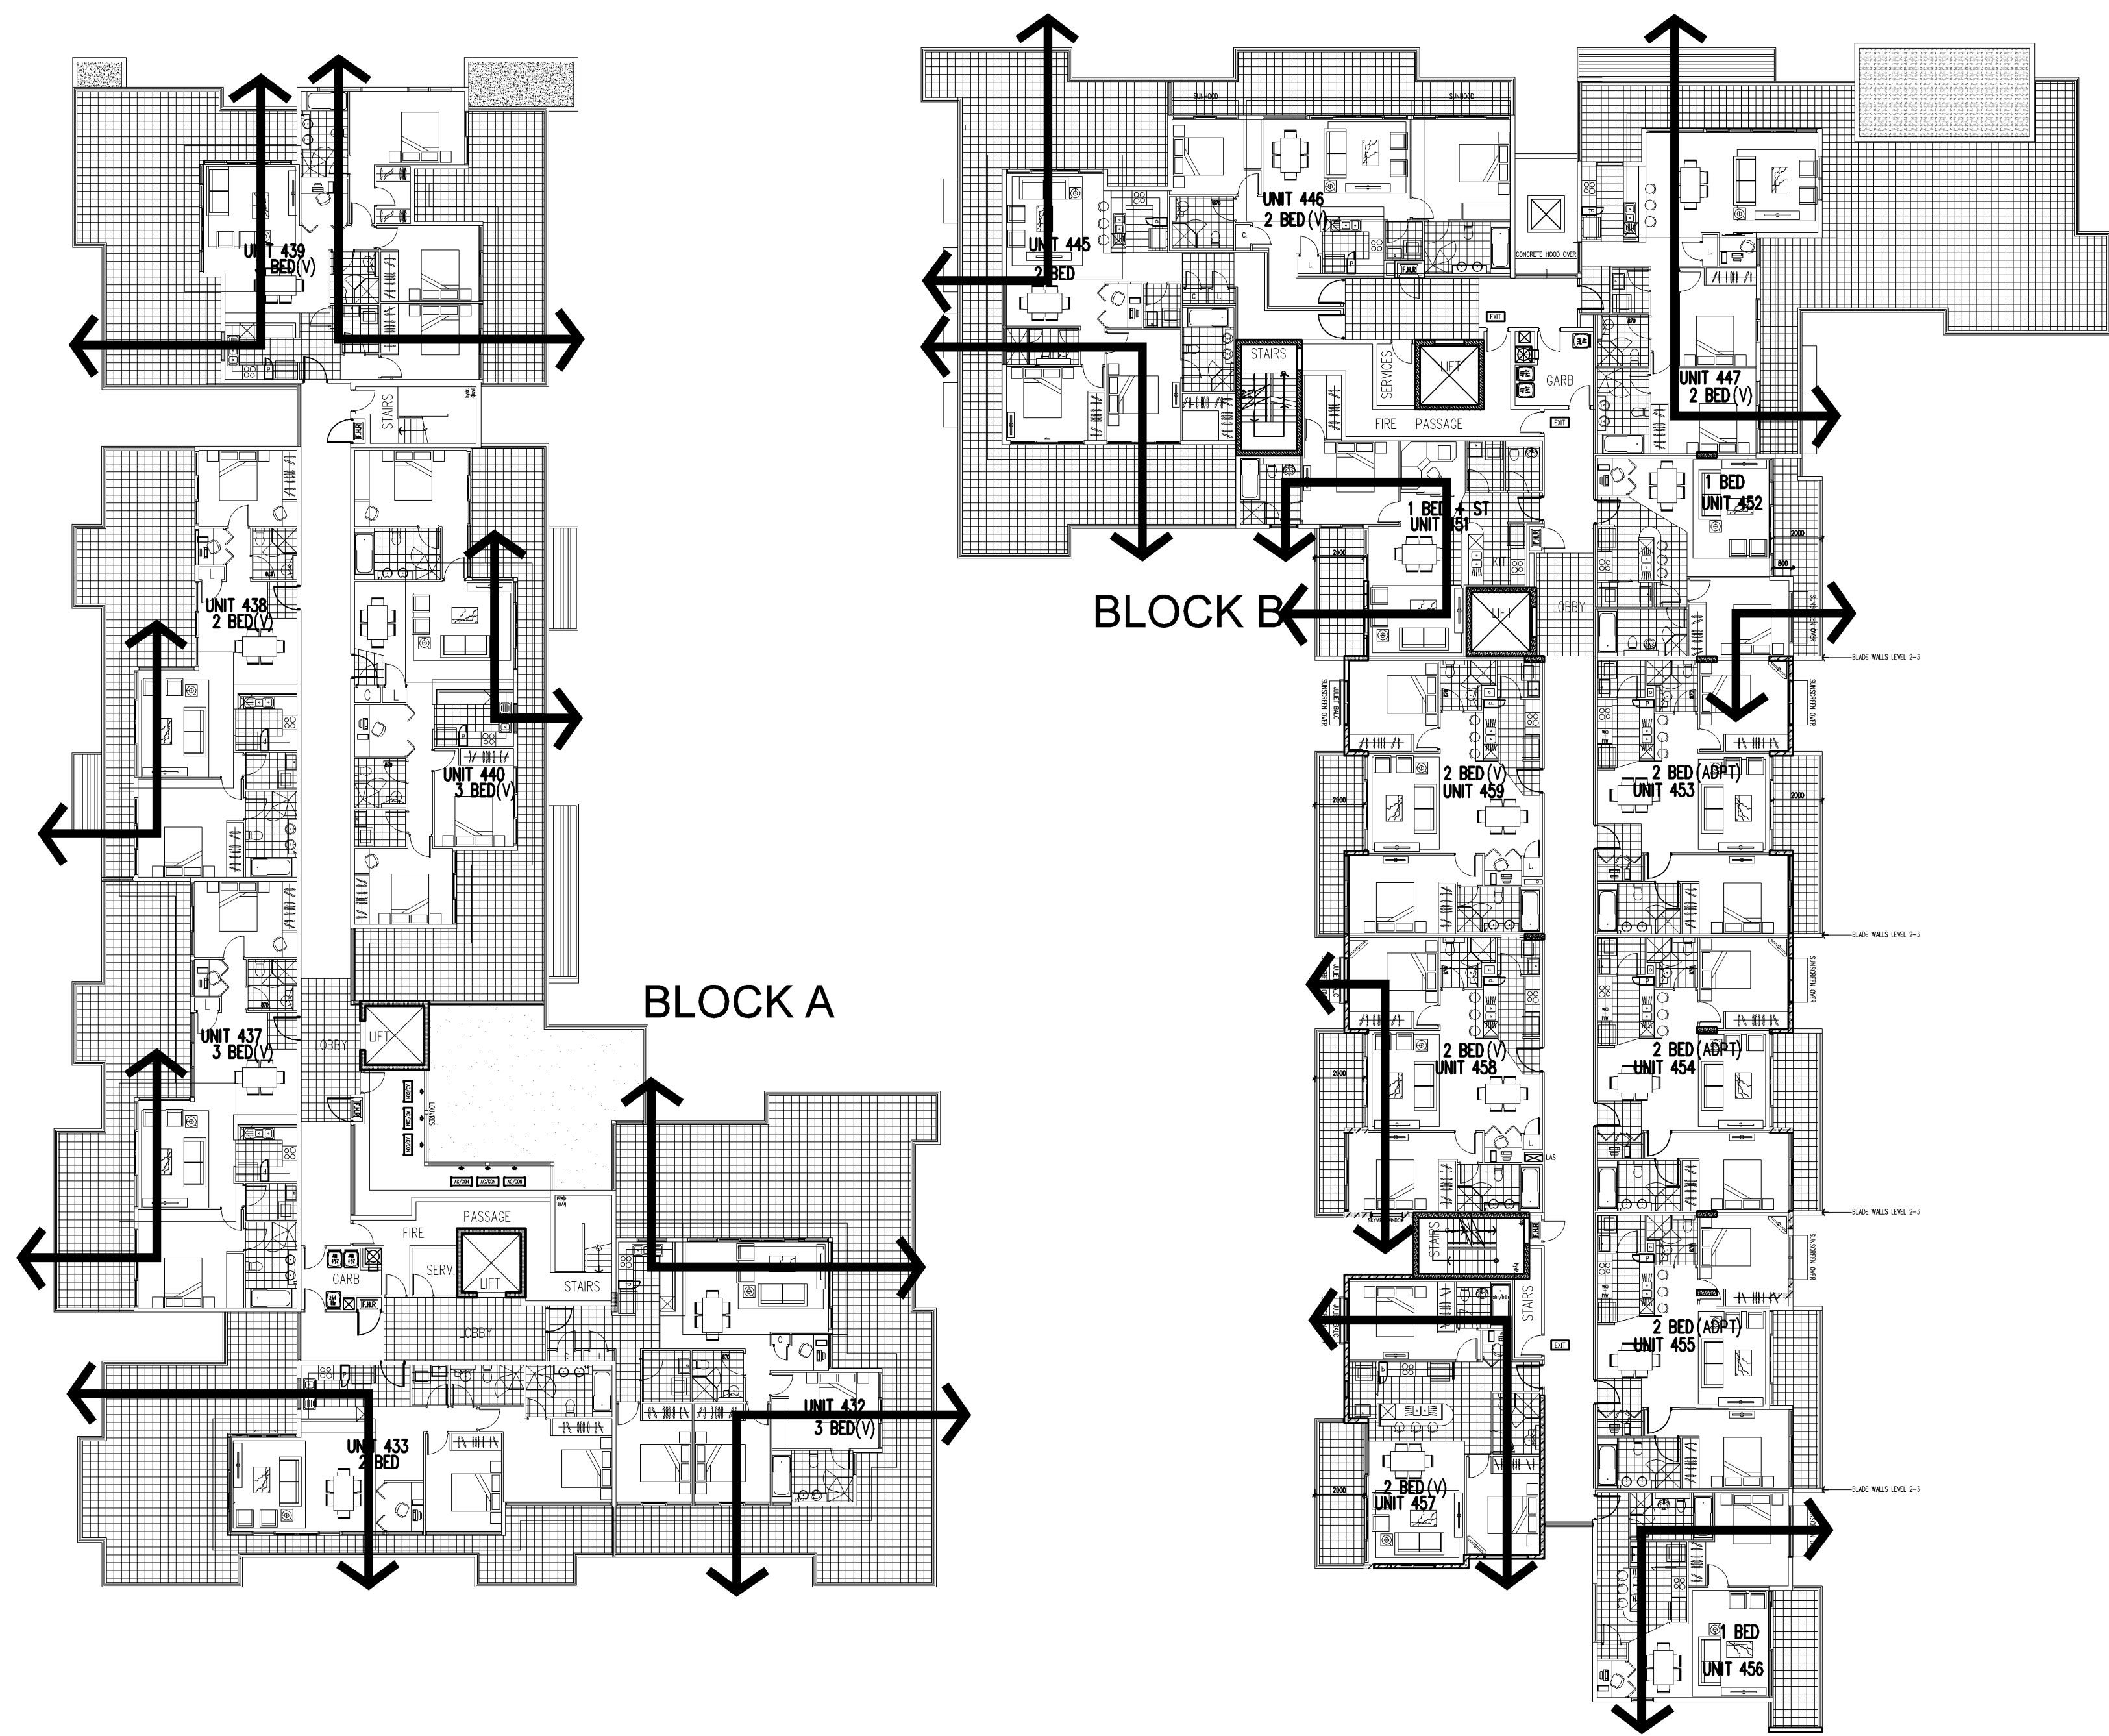


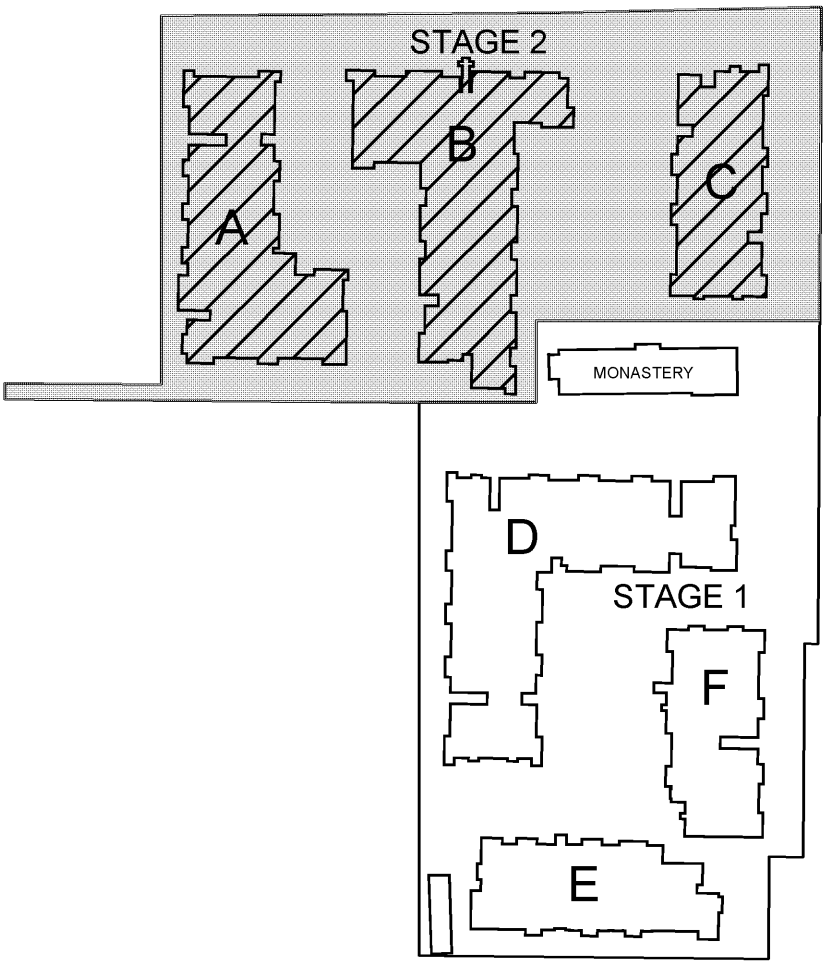

CROSS VENT STAGE-2 LEV 4
SCALE 1:200

--	--	