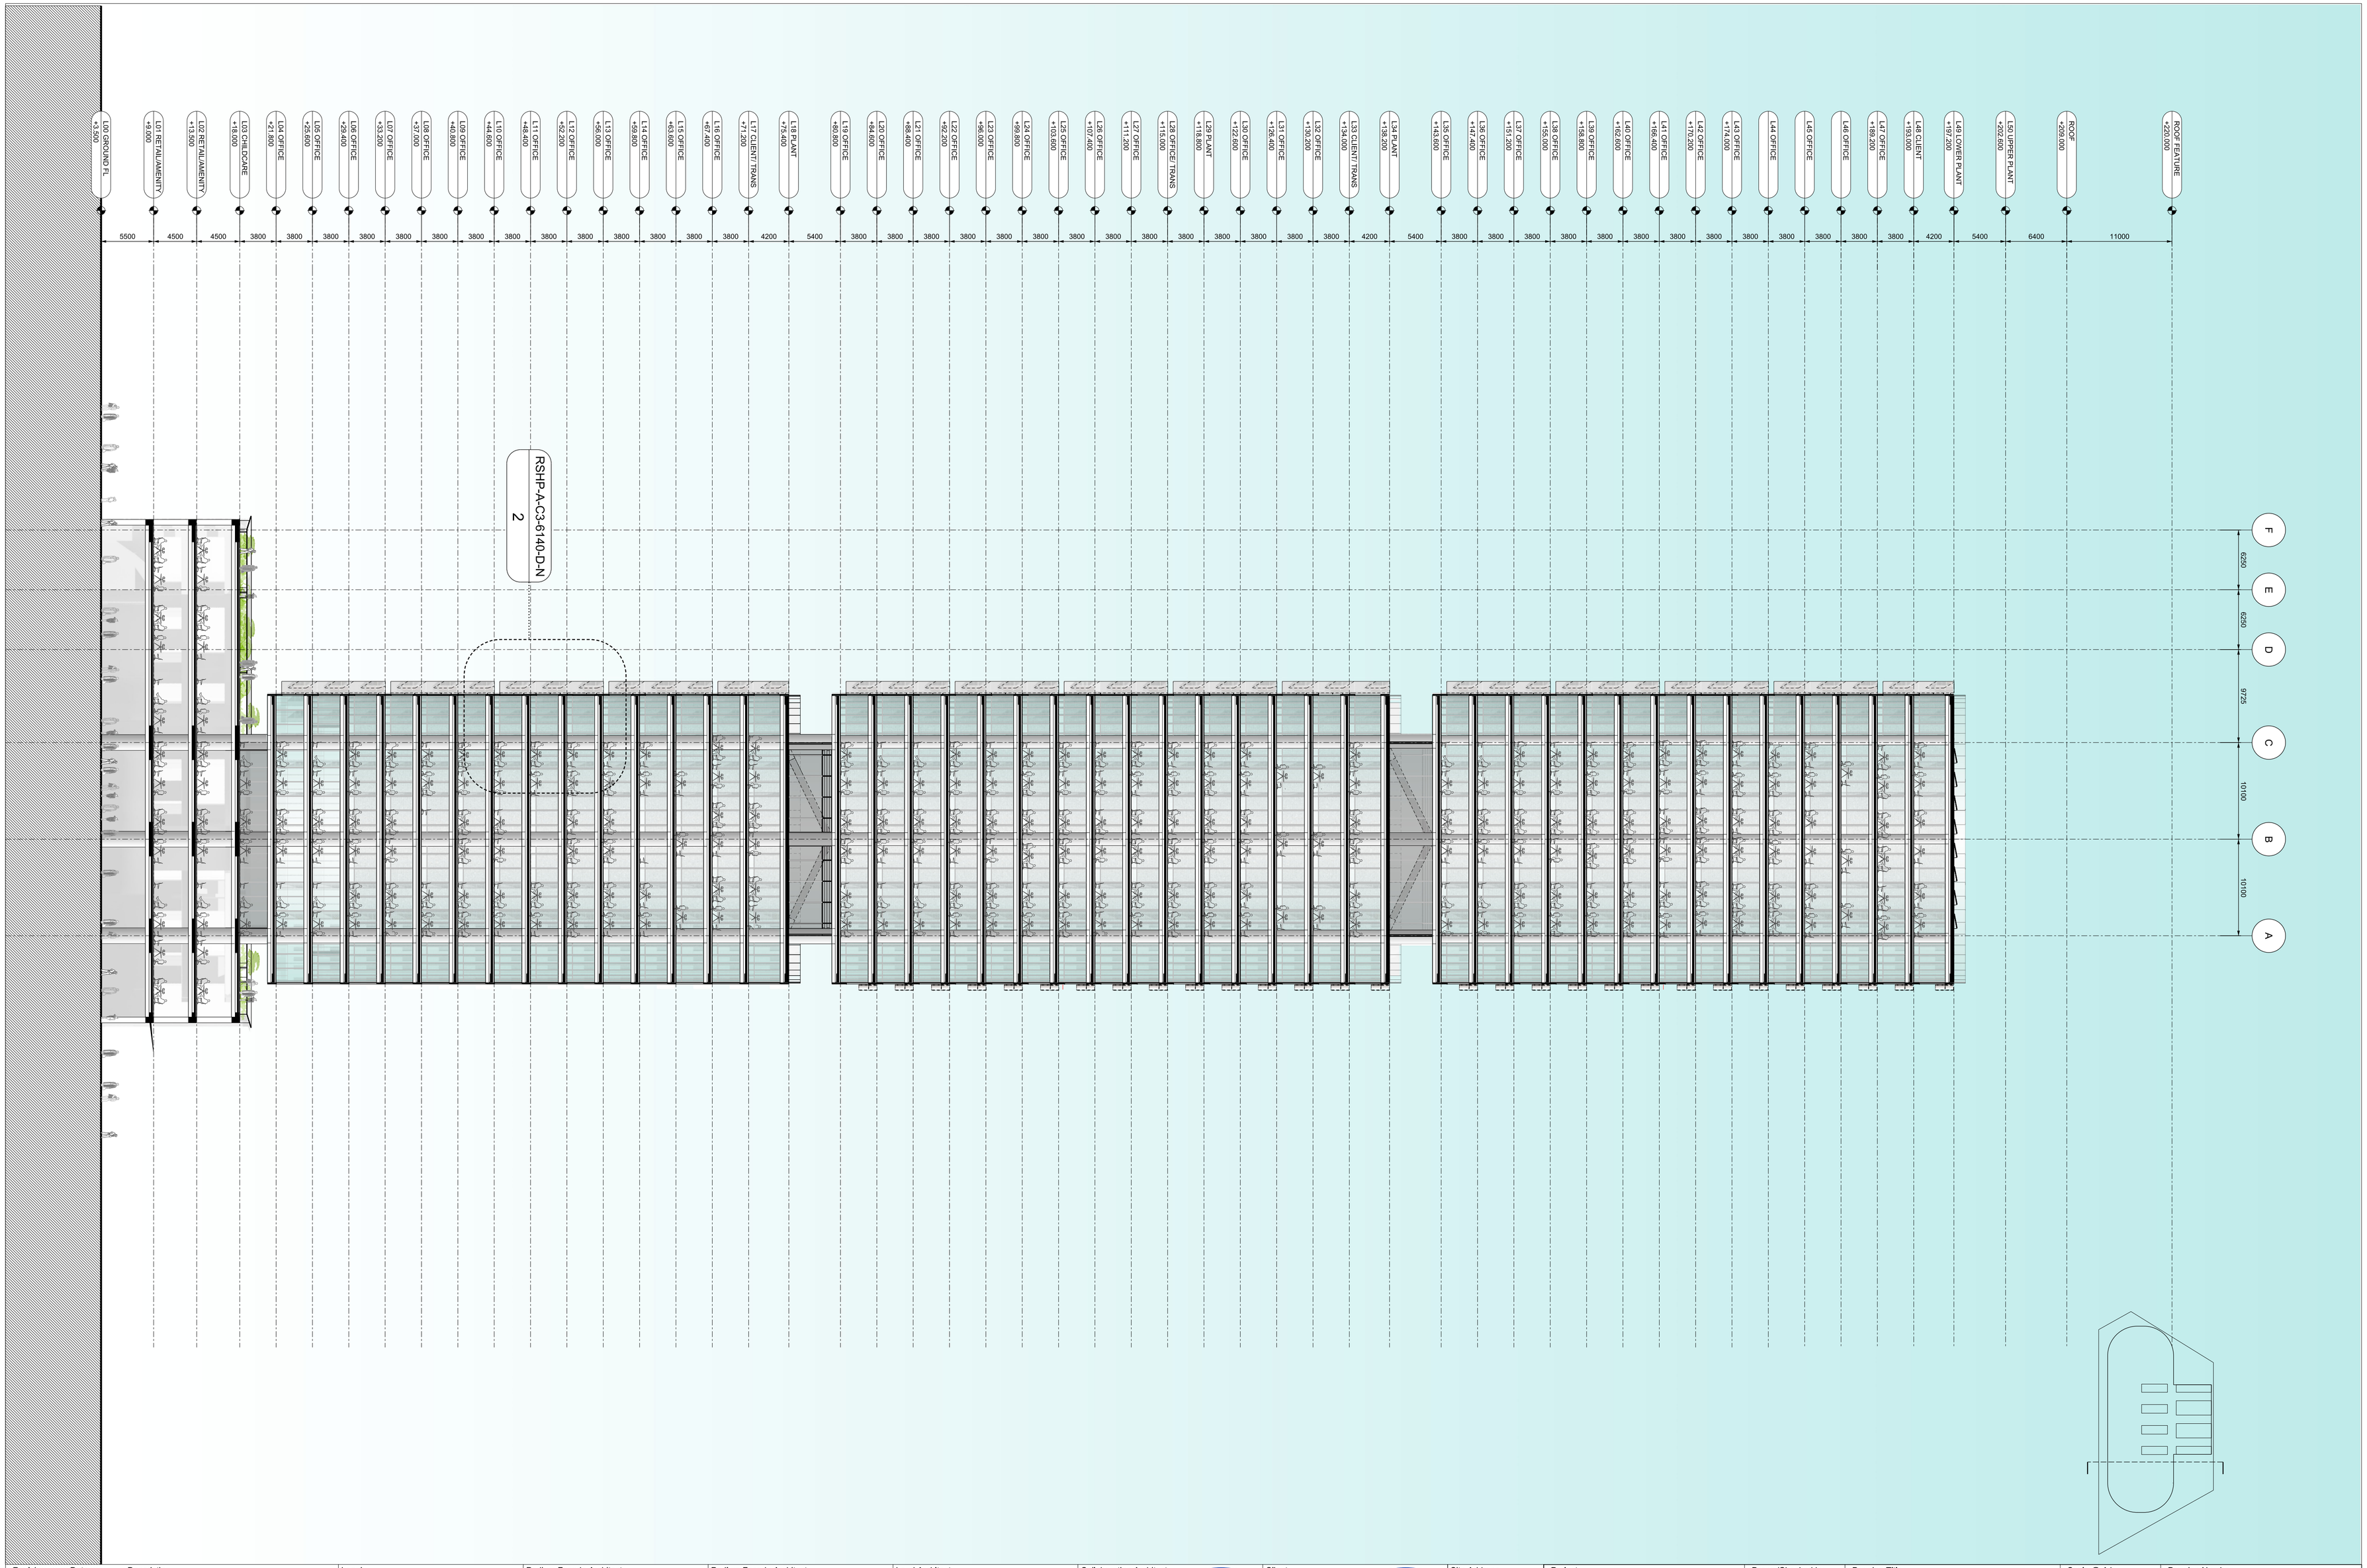
L00 GROUND FL
+3.500
L01 RETAIL/AMENITY
+9.000
L02 RETAIL/AMENITY
+13.500
L03 CHILDCARE
+18.000
L04 OFFICE
+21.800
L05 OFFICE
+25.600
L06 OFFICE
+29.400
L07 OFFICE
+33.200
L08 OFFICE
+37.000
L09 OFFICE
+40.800
L10 OFFICE
+44.600
L11 OFFICE
+48.400
L12 OFFICE
+52.200
L13 OFFICE
+56.000
L14 OFFICE
+59.800
L15 OFFICE
+63.600
L16 OFFICE
+67.400
L17 CLIENT / TRANS
+71.200
L18 PLANT
+75.400
L19 OFFICE
+80.800
L20 OFFICE
+84.600
L21 OFFICE
+88.400
L22 OFFICE
+92.200
L23 OFFICE
+96.000
L24 OFFICE
+99.800
L25 OFFICE
+103.600
L26 OFFICE
+107.400
L27 OFFICE
+111.200
L28 OFFICE / TRANS
+115.000
L29 PLANT
+118.800
L30 OFFICE
+122.600
L31 OFFICE
+126.400
L32 OFFICE
+130.200
L33 CLIENT / TRANS
+134.000
L34 PLANT
+138.200
L35 OFFICE
+143.600
L36 OFFICE
+147.400
L37 OFFICE
+151.200
L38 OFFICE
+155.000
L39 OFFICE
+158.800
L40 OFFICE
+162.600
L41 OFFICE
+166.400
L42 OFFICE
+170.200
L43 OFFICE
+174.000
L44 OFFICE
L45 OFFICE
L46 OFFICE
L47 OFFICE
+189.200
L48 CLIENT
+193.000
L49 LOWER PLANT
+197.200
L50 UPPER PLANT
+202.600
ROOF
+206.000
ROOF FEATURE
+220.000
5500
4500
4500
3800
3800
3800