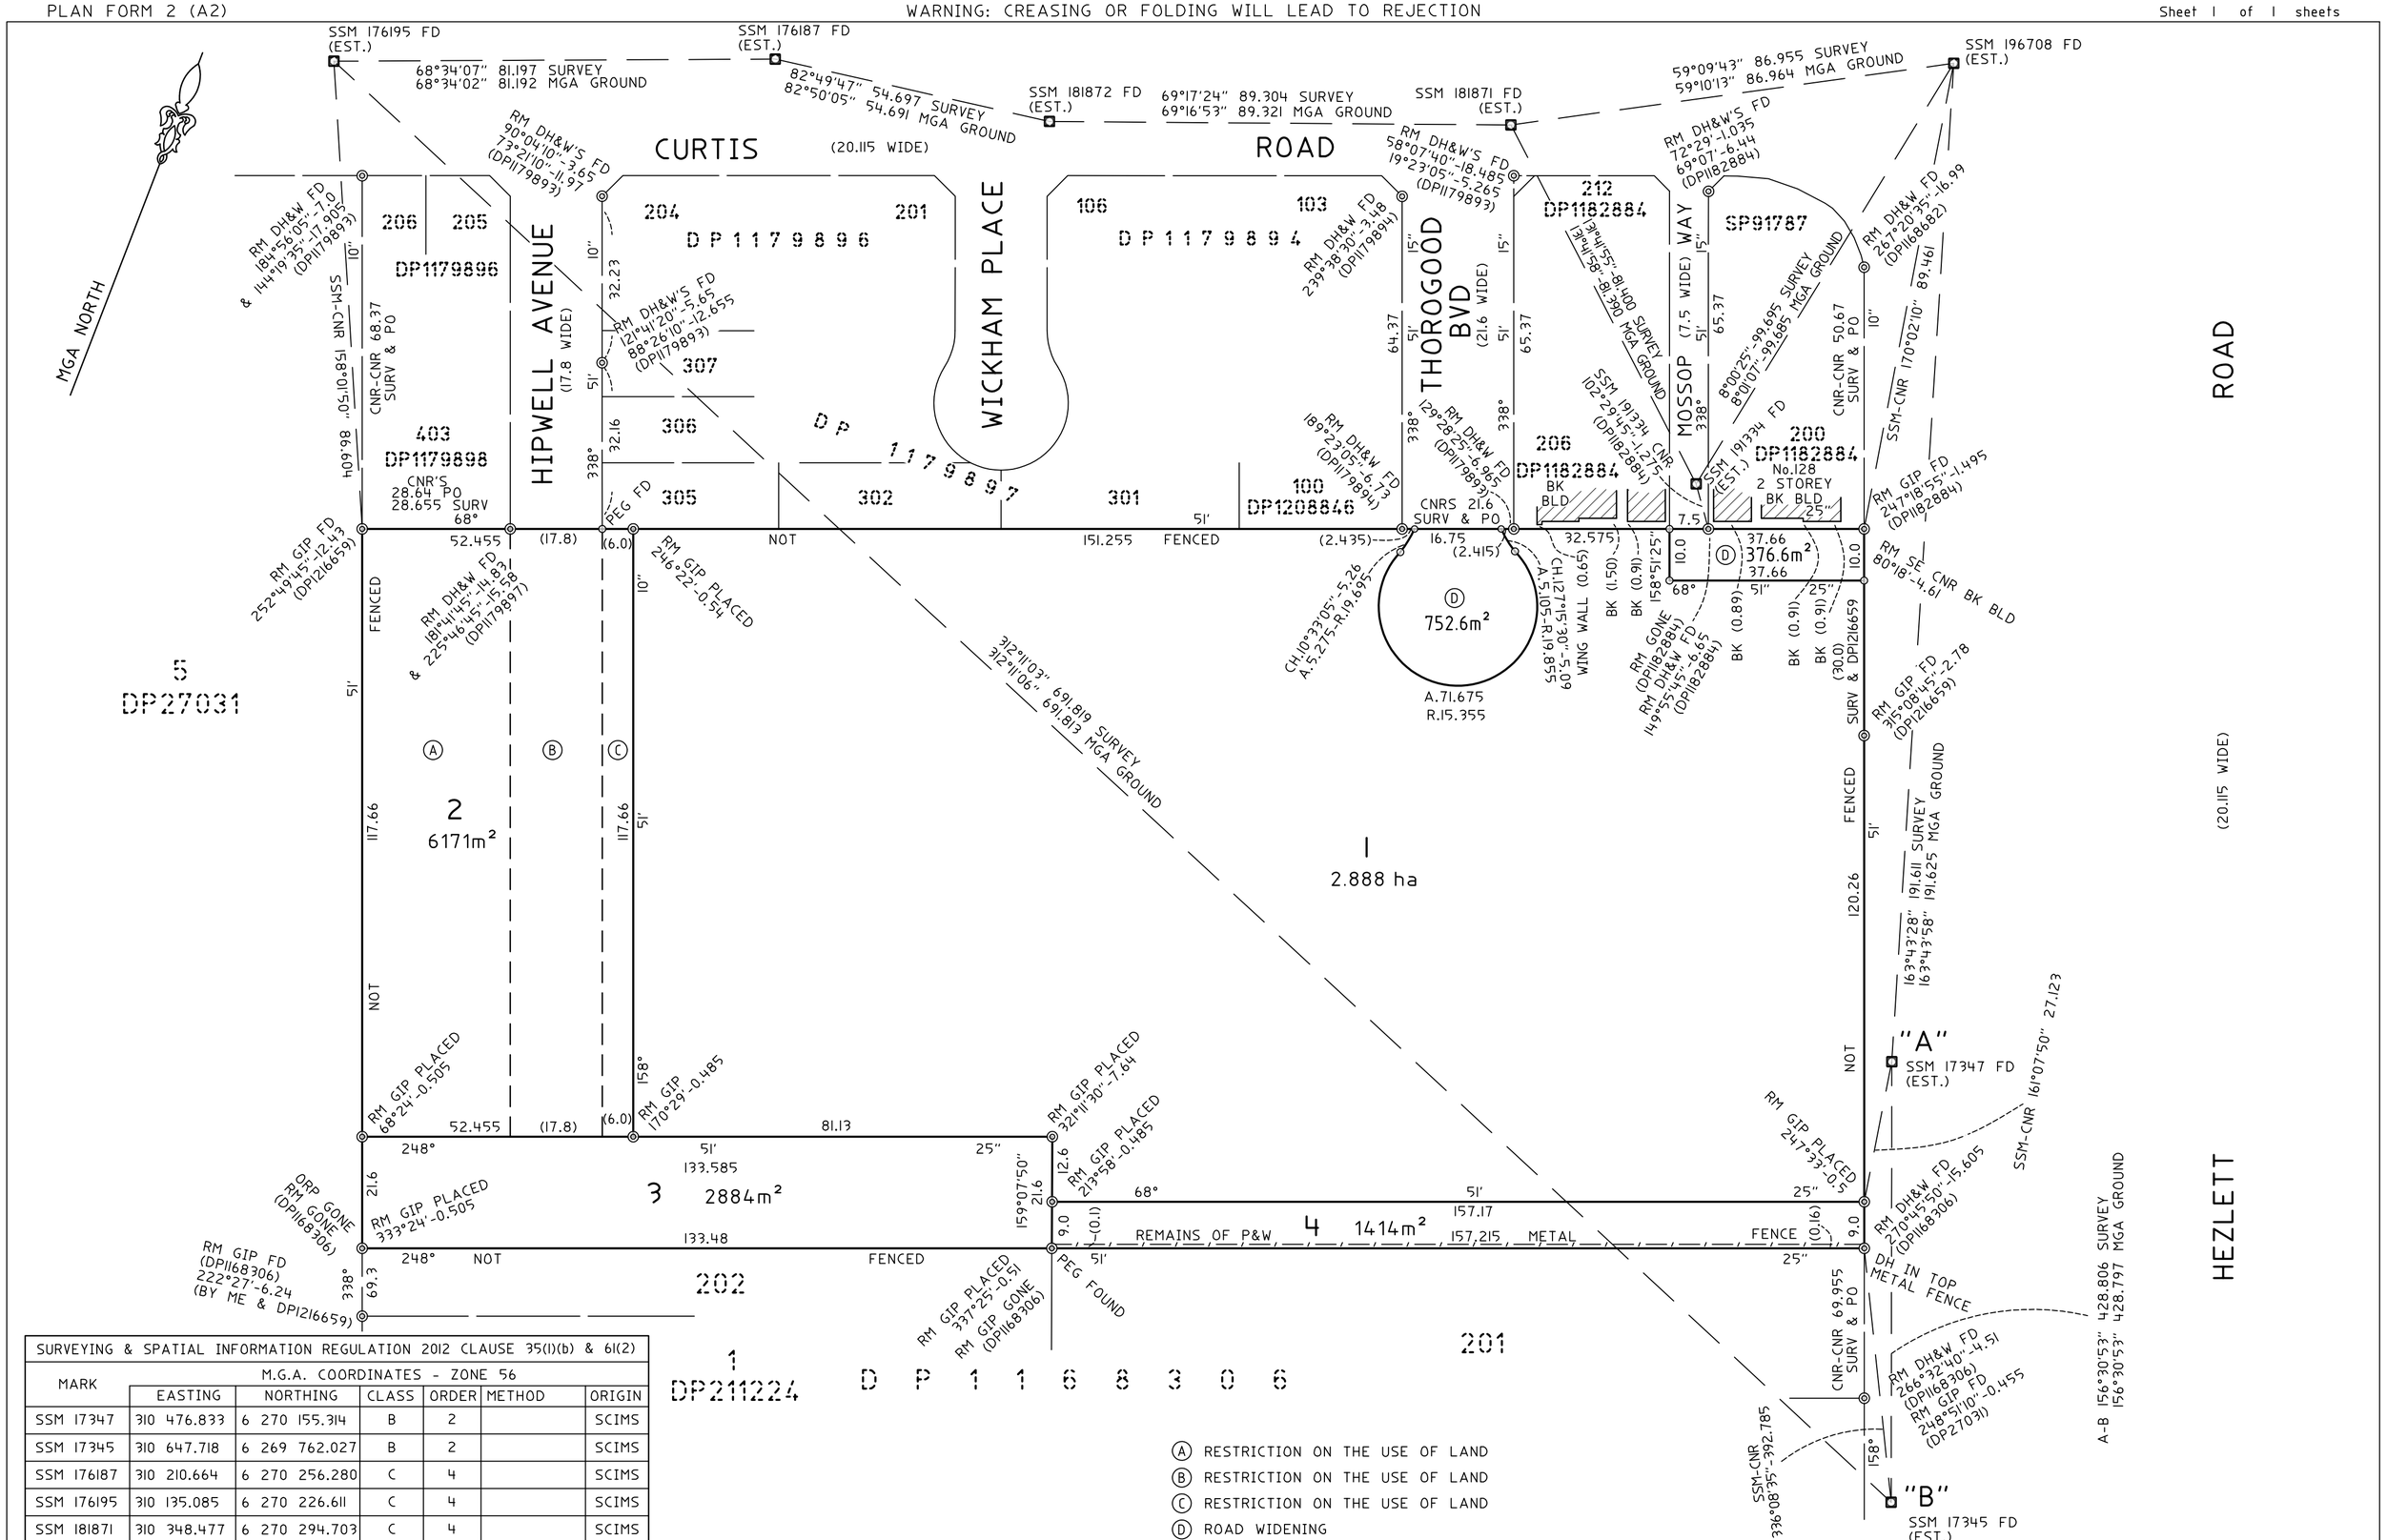
MGA NORTH
CURTIS ROAD (20.115 WIDE)
HIPWELL AVENUE (17.8 WIDE)
WICKHAM PLACE
THOROGOOD BVD (21.6 WIDE)
MOSSOP WAY (7.5 WIDE)
HEZLETT ROAD (20.115 WIDE)
DP1179896
DP1179894
DP1179897
DP1182884
SP91787
DP1179898
DP1208846
DP1216659
DP27031
DP211224
1 2.888 ha
2 6171m²
3 2884m²
4 1414m²
752.6m²
376.6m²
No.128 2 STOREY BK BLD
SSM 176195 FD (EST.)
SSM 176187 FD (EST.)
SSM 181872 FD (EST.)
SSM 181871 FD (EST.)
SSM 196708 FD (EST.)
SSM 191334 FD (EST.)
SSM 17347 FD (EST.)
SSM 17345 FD (EST.)
"A"
"B"
68°34'07" 81.197 SURVEY
68°34'02" 81.192 MGA GROUND
82°49'47" 54.697 SURVEY
82°50'05" 54.691 MGA GROUND
69°17'24" 89.304 SURVEY
69°16'53" 89.321 MGA GROUND
59°09'43" 86.955 SURVEY
59°10'13" 86.964 MGA GROUND
312°11'03" 691.819 SURVEY
312°11'06" 691.813 MGA GROUND
191.611 SURVEY
191.625 MGA GROUND
163°43'28"
163°43'58"
8°00'25" 99.695 SURVEY
8°01'07" 99.695 MGA GROUND
102°29'45" 1.275 SURVEY
102°29'45" 1.215 MGA GROUND
156°30'53" 428.806 SURVEY
156°30'53" 428.797 MGA GROUND
A-B
REMAINS OF P&W
METAL FENCE
FENCED
NOT FENCED
DH IN TOP METAL FENCE
PEG FOUND
PEG FD
RM GIP PLACED
RM GIP FD
RM GONE
ORP GONE
SSM-CNR 161°07'50" 27.123
SSM-CNR 336°08'35" -392.785
SSM-CNR 170°02'10" 89.461
CNR-CNR 68.37 SURV & PO
CNR-CNR 50.67 SURV & PO
CNR-CNR 69.955 SURV & PO
CNRS 21.6 SURV & PO
CNR 86.604
CNR'S 28.64 PO 28.655 SURV 68°
CH 10°23'05" -5.26
A 5.275 -R 19.695
CH 127°15'30" -5.09
A 5.275 -R 19.855
A 71.675
R 15.355
WING WALL (0.65)
BK (1.50)
BK (0.91)
BK (0.89)
BK (30.0)
RM GONE (DP1182884)
RM DH&W FD 149°55'45" -6.65 (DP1182884)
RM DH&W FD 266°32'40" -4.51 (DP116836)
RM GIP FD 248°51'10" -0.455 (DP27031)
RM GIP FD 315°08'45" -2.78 (DP1216659)
RM GIP FD 247°18'55" -1.495 (DP1182884)
RM GIP FD 222°27'-6.24 (BY ME & DP1216659)
RM GIP FD 252°49'45" -12.43 (DP1216659)
RM GIP PLACED 246°22'-0.54
RM GIP PLACED 247°33'-0.5
RM GIP PLACED 213°58'-0.485
RM GIP PLACED 32°11'30" -7.64
RM GIP PLACED 333°24'-0.505
RM GIP PLACED 68°24'-0.505
RM GIP 170°29'-0.485
RM GIP 337°25'-0.51
RM GONE (DP116836)
RM DH&W FD 270°45'50" -15.605 (DP116836)
RM DH&W FD 267°20'35" -16.99 (DP116682)
RM DH&W FD 239°38'30" -3.48 (DP117989)
RM DH&W FD 189°23'05" -6.13 (DP117989)
RM DH&W FD 129°28'25" -6.95 (DP117989)
RM DH&W FD 184°56'05" -7.0 & 144°19'35" -17.905 (DP117989)
RM DH&W FD 181°41'45" -14.87 & 225°46'45" -15.58 (DP117989)
RM DH&W FD 90°04'10" -3.65 73°21'10" -11.97 (DP117989)
RM DH&W FD 121°41'20" -5.65 88°26'10" -12.655 (DP117989)
RM DH&W FD 58°07'40" -18.485 19°23'05" -5.265 (DP117989)
RM DH&W FD 72°29'-1.035 69°07'-6.44 (DP1182884)
RM DH&W FD 102°29'45" -1.275 (DP1182884)
RM DH&W FD 80°18'-4.61
