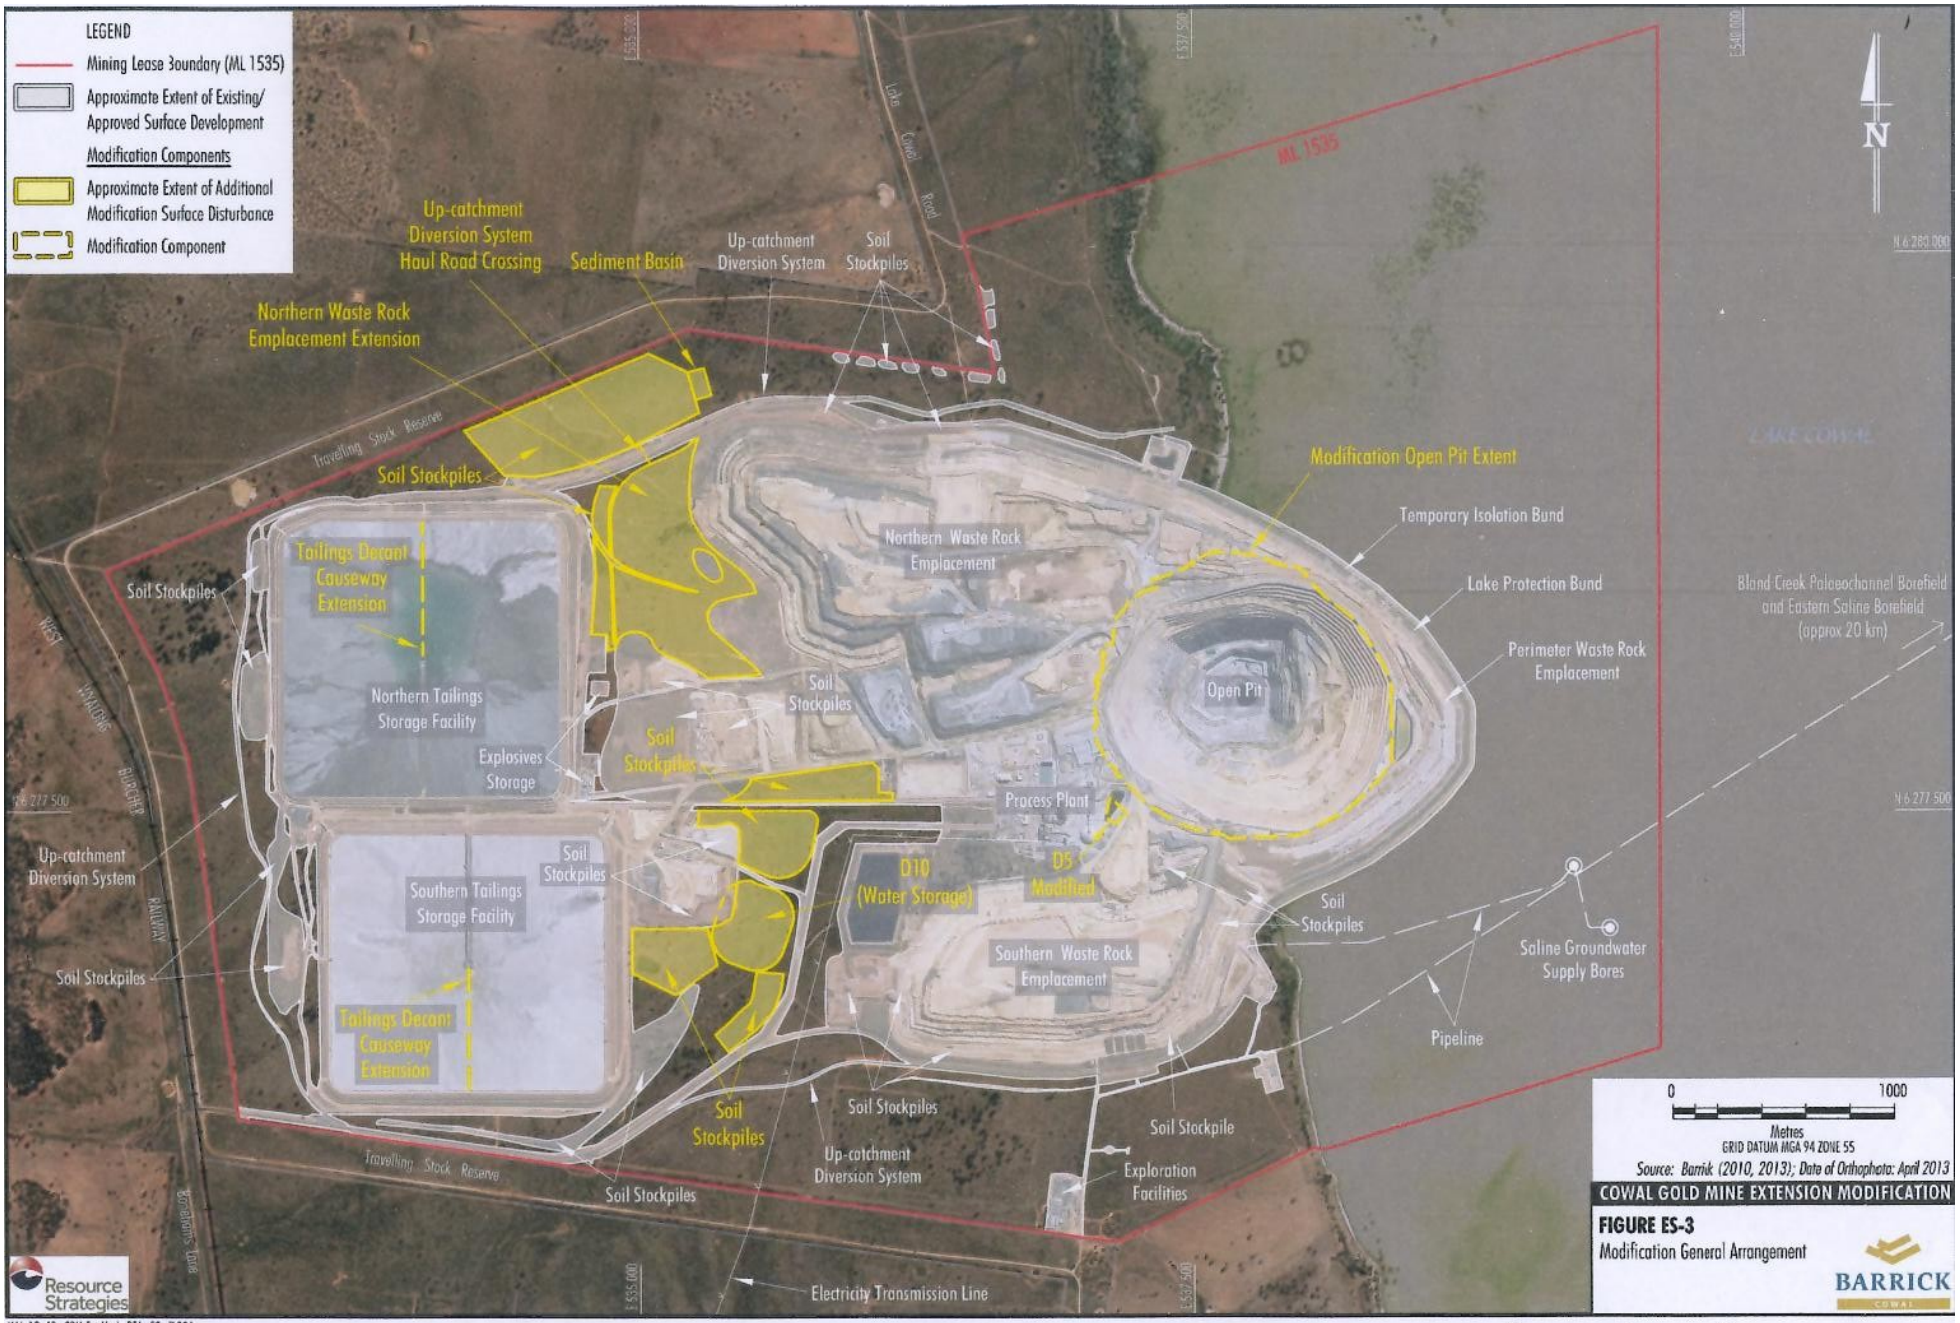

HAL-12-40_CGM Ext Mod_PEA_ES_T03A

Annexture B