SCHEDULE of SHORT & CURVED BOUNDARIES

No.	BEARING	CHORD	ARC	RADIUS
1	311°23'25"	72.325	75.99	70.105
2	179°57'25"	1.795		
3	273°56'35"	15.61	15.64	70.105
4	324°08'05"	51.485	53.85	52.105
5	324°08'05"	51.485	53.85	52.105
6	256°36'40"	58.11	61.64	52.105
7	213°05'30"	17.425	17.51	52.105
8	302°48'	10.635	10.645	83.82
9	26°48'	4.075	4.145	6.5
10	299°01'	9.825	9.85	38.1
11	159°14'15"	38.81	39.67	54.865
12	124°49'05"	25.995	26.24	54.865
13	108°55'30"	4.19	4.19	54.865
14	102°50'10"	7.47	7.475	54.865
15	93°14'30"	10.88	10.9	54.865
16	92°13'05"	16.115	16.135	99.06
17	103°46'35"	23.775	23.83	99.06
18	115°24'35"	16.32	16.335	99.06
19	232°22'45"	32.975	33.96	40.54
20	263°09'50"	9.58	9.6	40.54

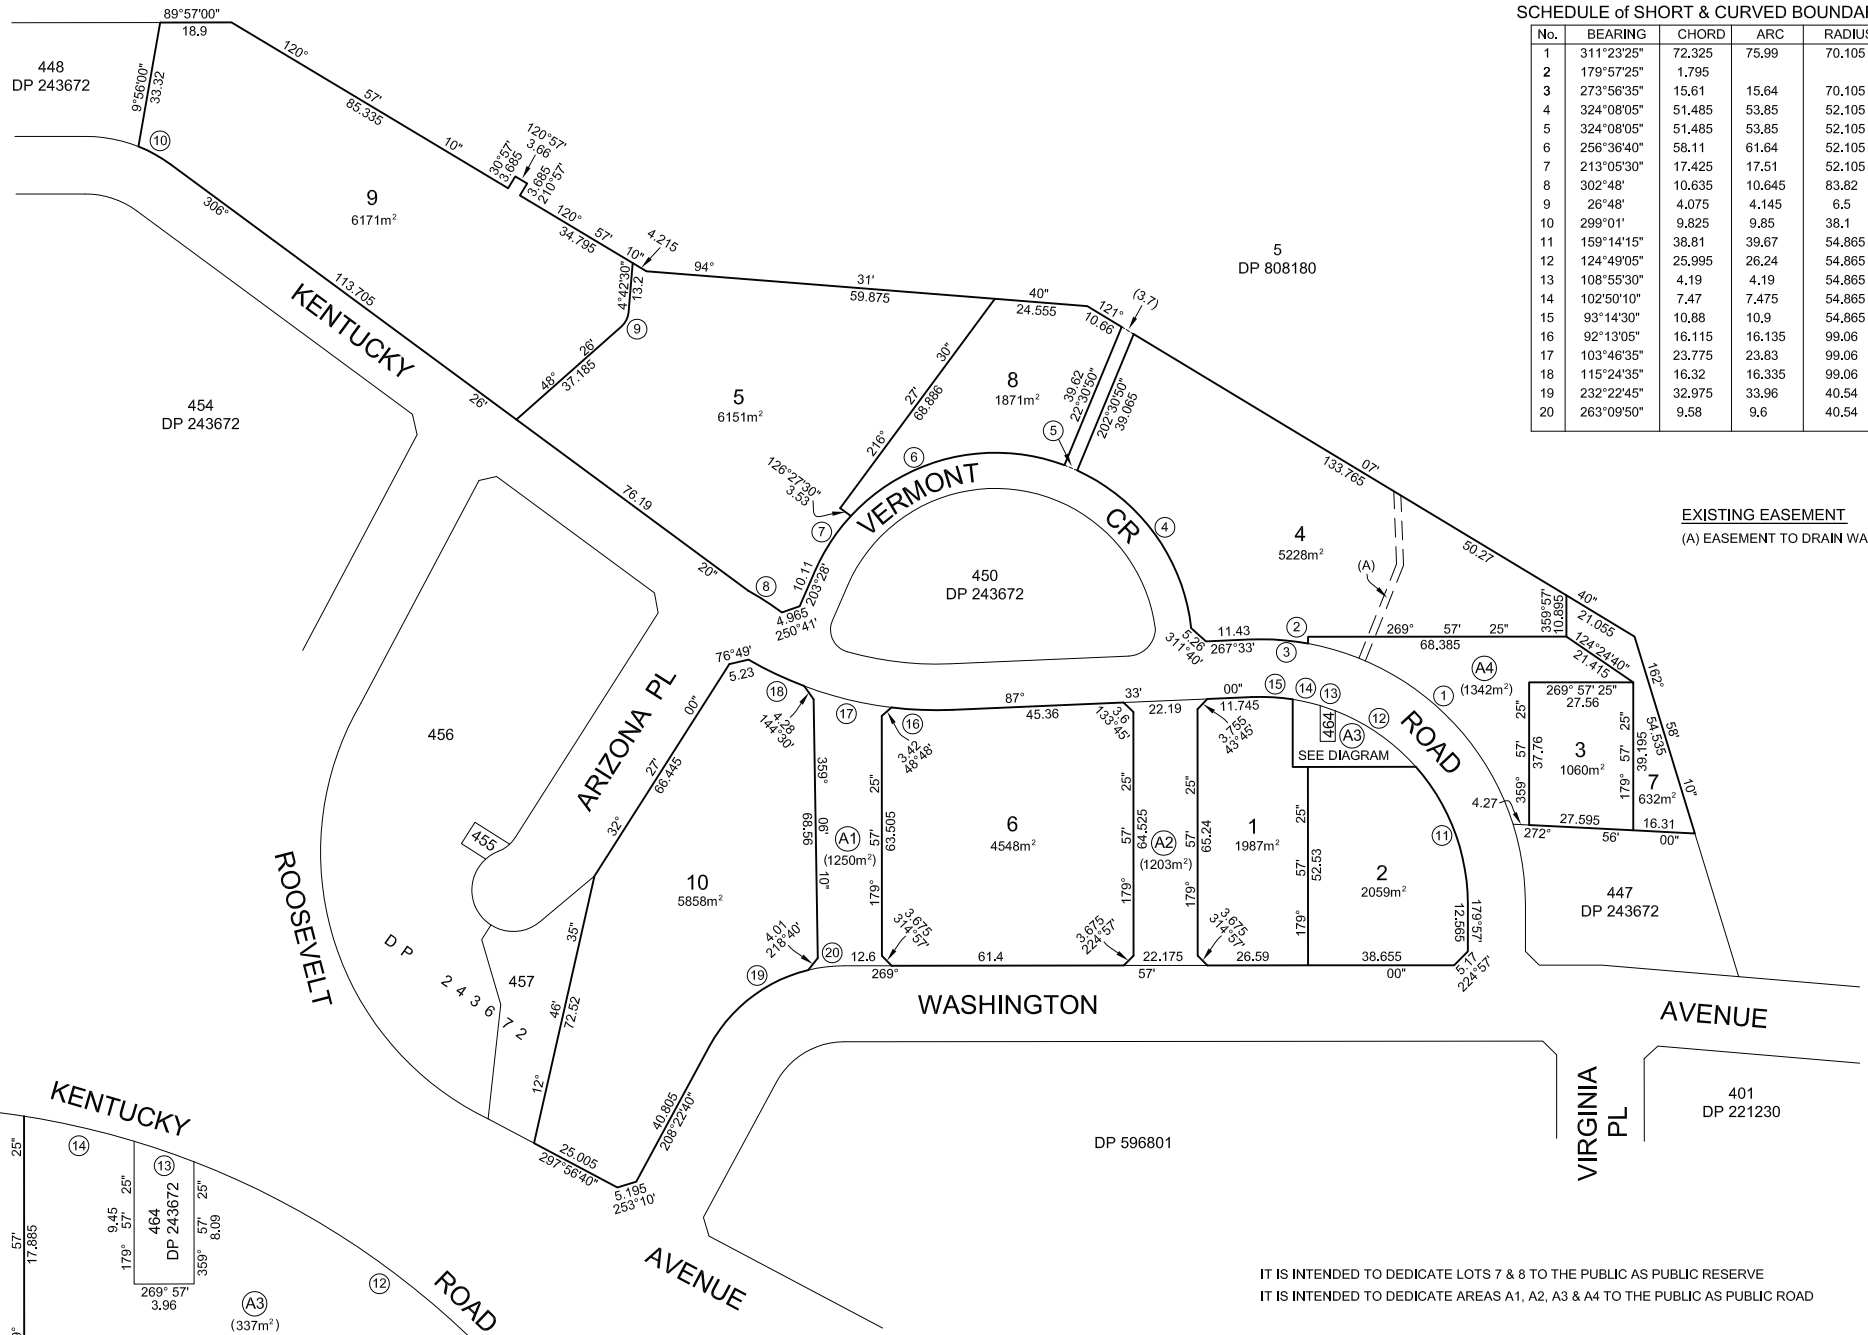

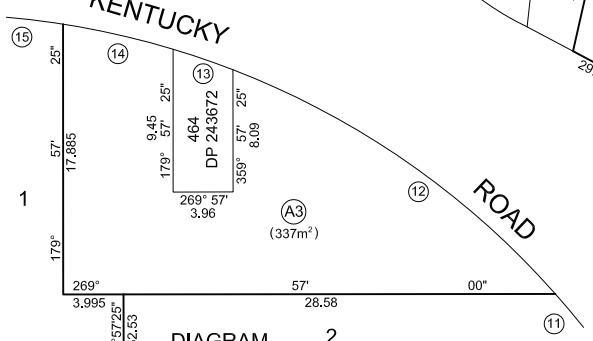

AMENDMENT: LOT BOUNDARIES ADJUSTED

Surveyor: MICHAEL RODERICK LOCKLEY
Date of Survey: 29-09-10
Surveyor's Ref: 33401PS
ISSUE A DATE: 12-11-10

PLAN OF PROPOSED SUBDIVISION OF LOTS 445, 446, 449, 458, 459 & 460 IN D.P 243672

LGA: CANTERBURY
Locality: RIVERWOOD
Subdivision No: -
Lengths are in metres. Reduction Ratio 1:1000

Registered:

DP DRAFT