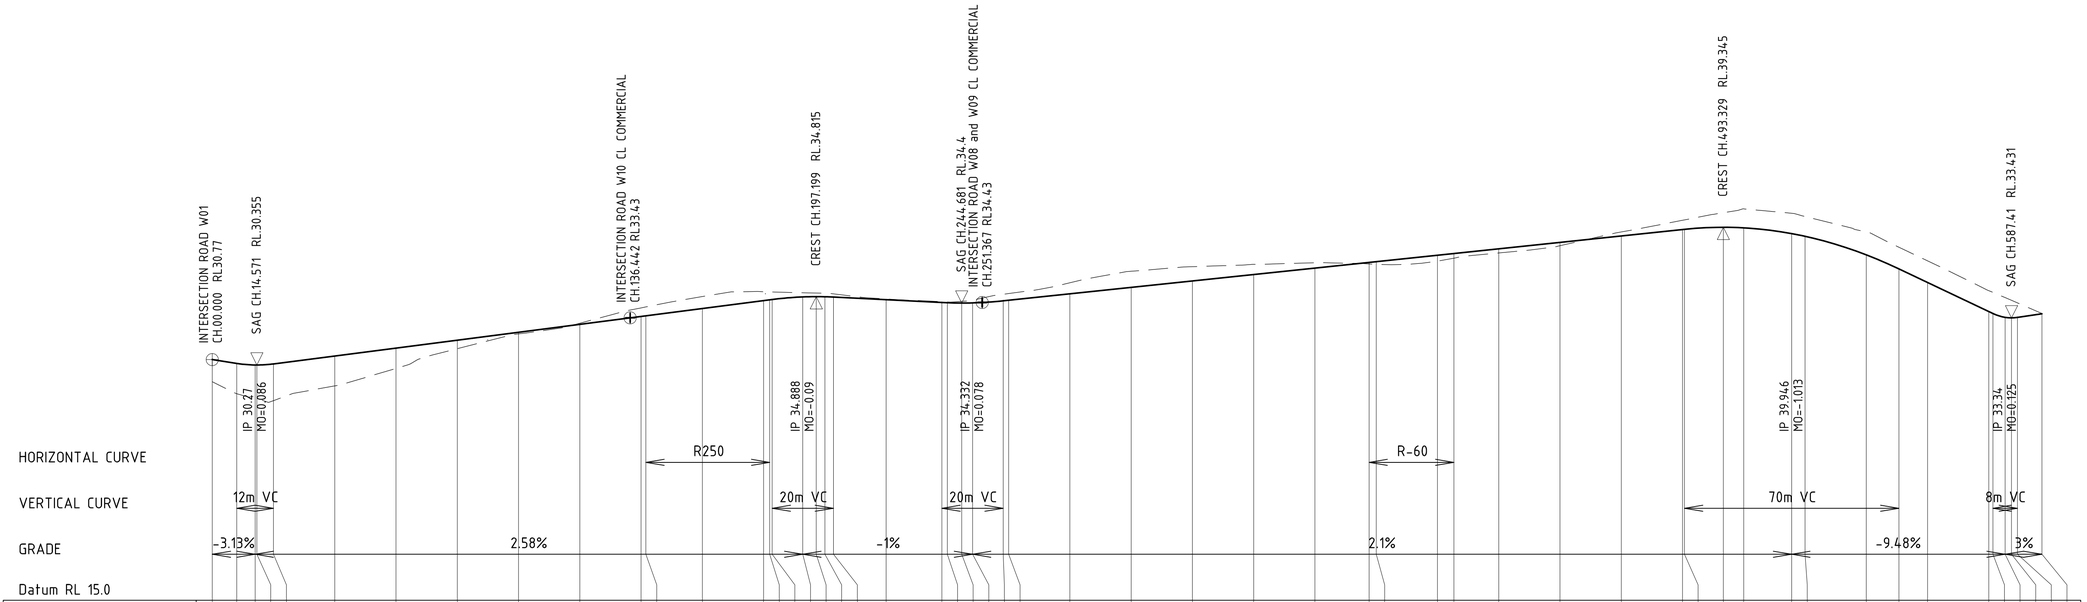
INTERSECTION ROAD W01
CH.00.000 RL.30.77
SAG CH.14.571 RL.30.355
INTERSECTION ROAD W10 CL COMMERCIAL
CH.136.442 RL.33.43
CREST CH.197.199 RL.34.815
SAG CH.244.681 RL.34.4
INTERSECTION ROAD W08 and W09 CL COMMERCIAL
CH.251.367 RL.34.43
CREST CH.493.329 RL.39.345
SAG CH.587.41 RL.33.431
IP 30.77
MO=0.086
IP 34.888
MO=-0.09
IP 34.332
MO=0.078
IP 39.946
MO=-1.013
IP 33.34
MO=0.125
HORIZONTAL CURVE
R250
R-60
VERTICAL CURVE
12m VC
20m VC
20m VC
70m VC
8m VC
GRADE
-3.13%
2.58%
-1%
2.1%
-9.48%
3%
Datum RL 15.0

| | | |