





(B) (C) (D) (E) (F) (G)

[illegible]

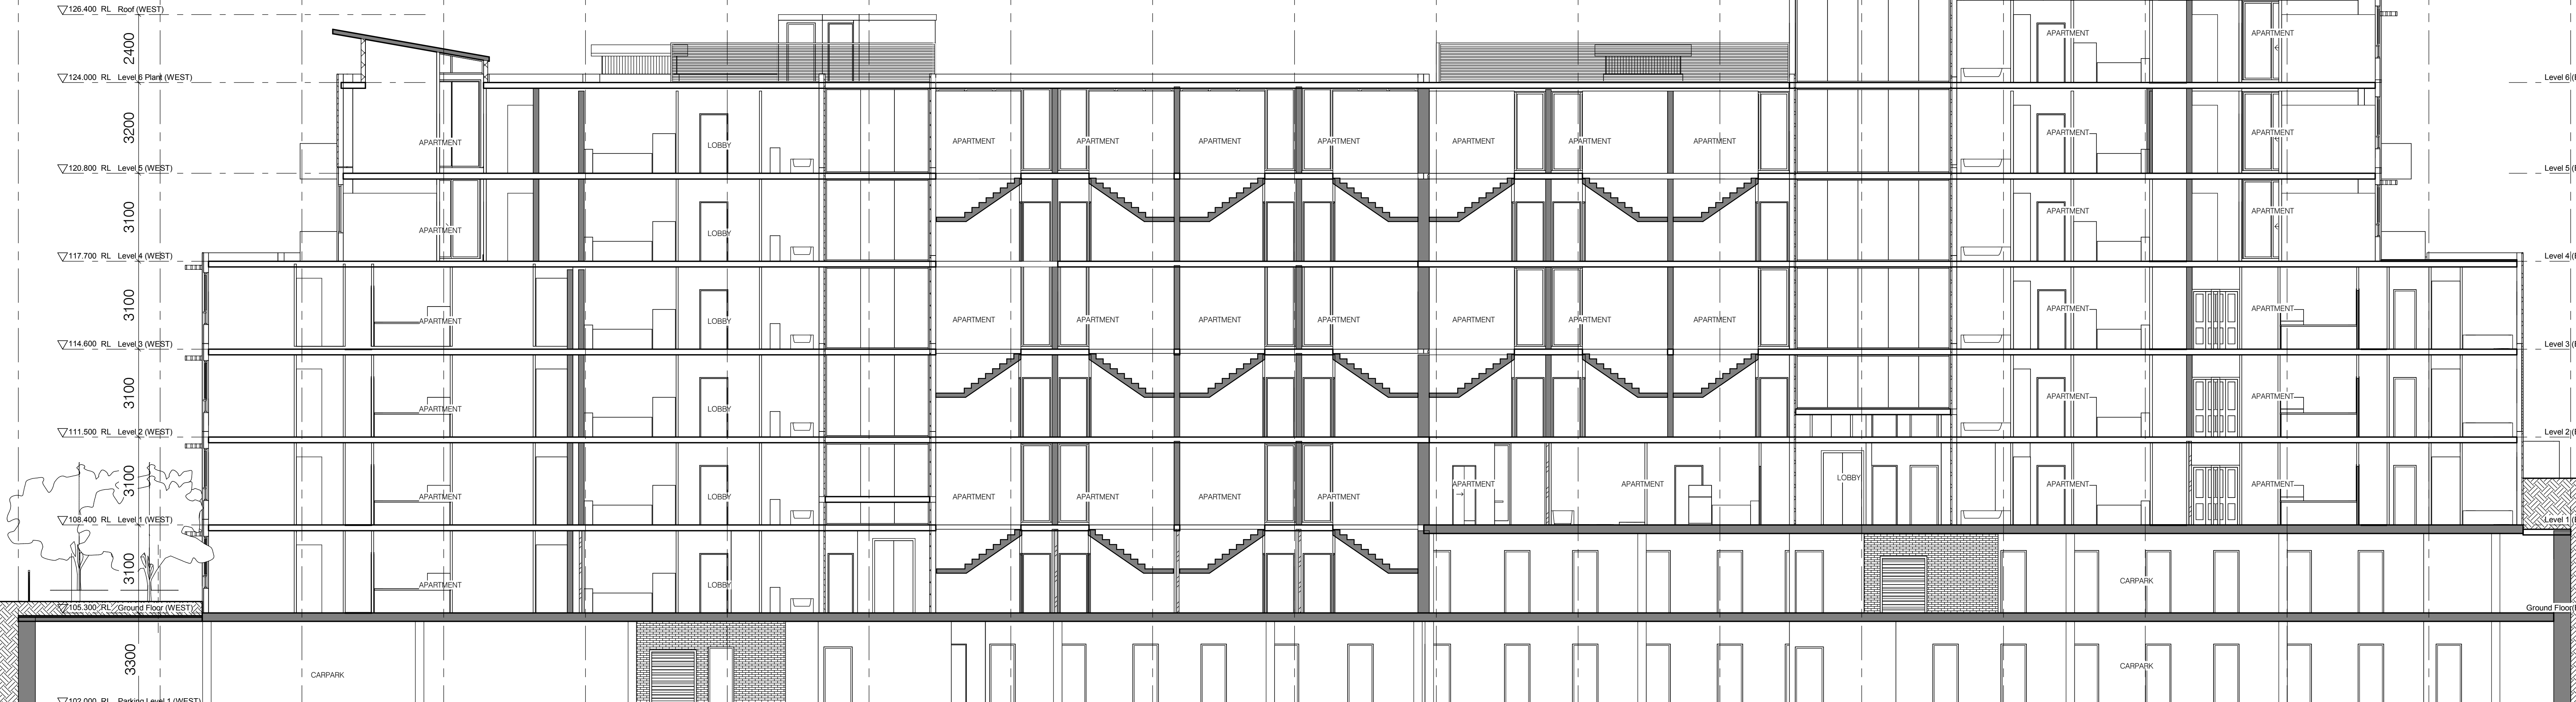

## SECTION A

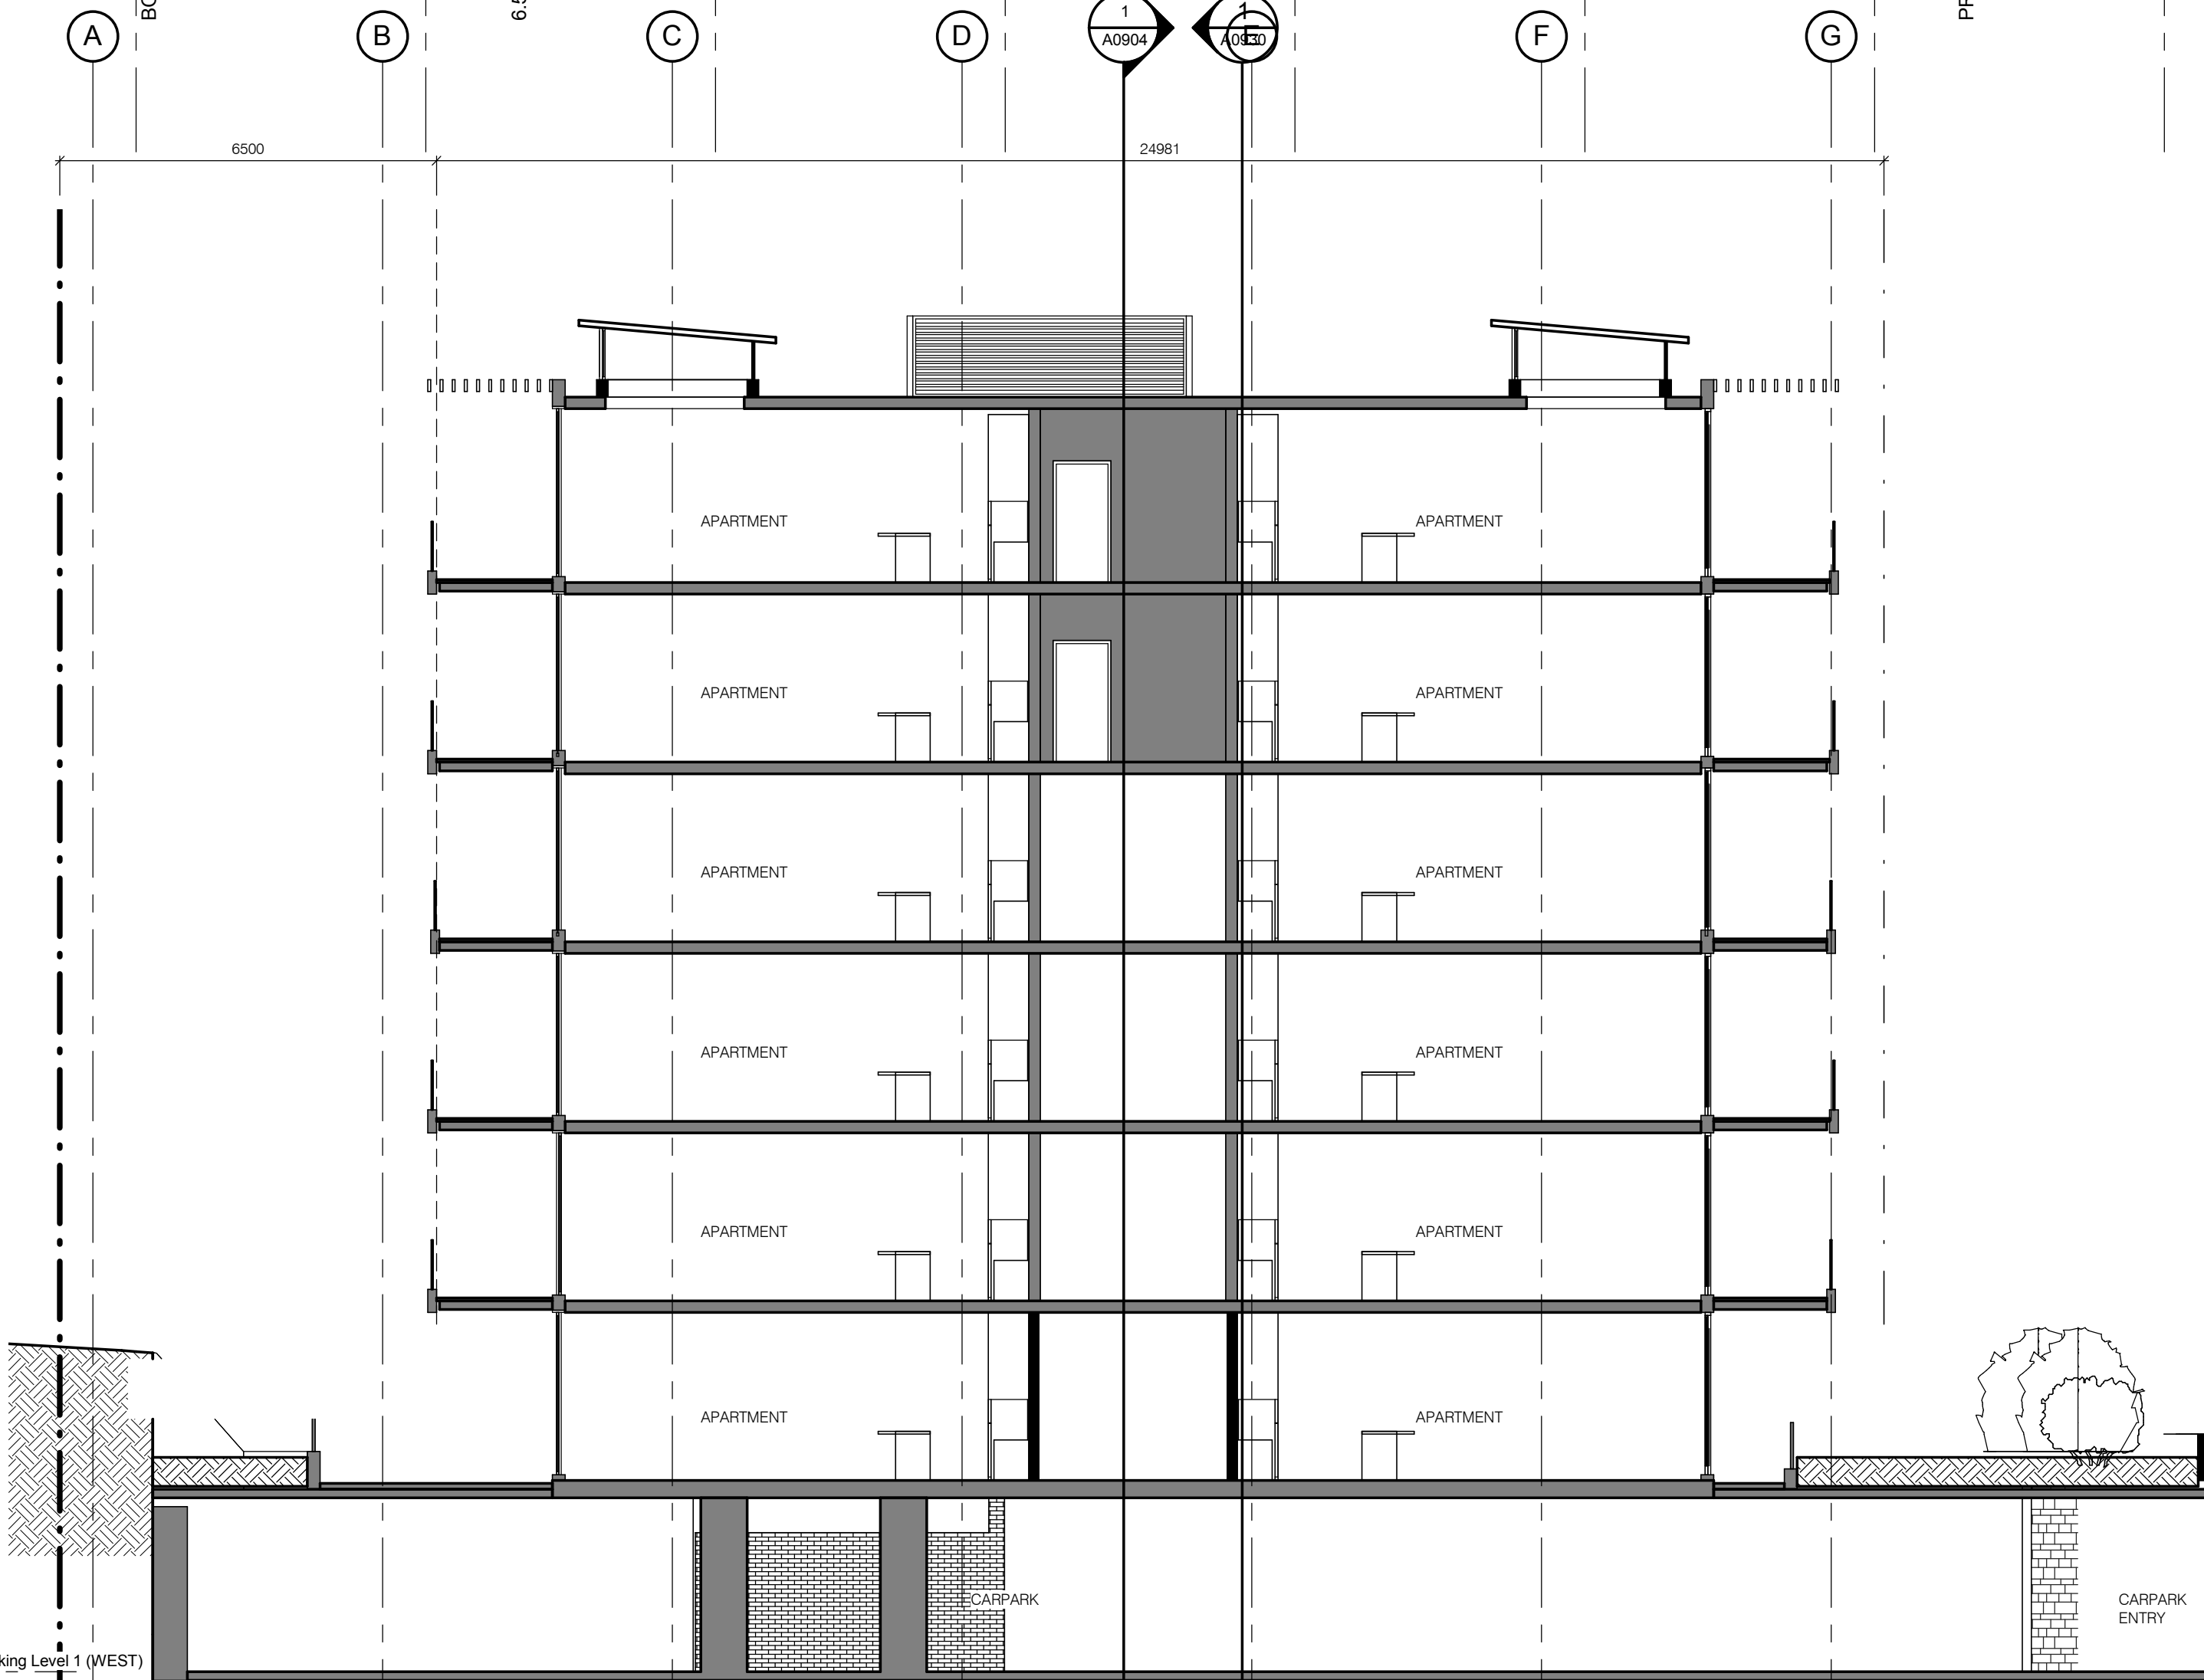

SECTION B

[illegible]

